





MAPA JANELAS NOVAS


Vista							
Símbolo 2D							
ID de Elemento	J1	J2	J3	J4	J5	J6	J7
Quantidade	2	2	2	1	1	7	1
Tamanho L x A	1,00×1,65	1,00×1,65	1,00×1,00	1,38×1,00	4,00×0,73	0,60×1,20	1,60×0,50
Peitoril	1,05	1,05	1,70	1,70	1,97	1,03	2,30
Tipo Abertura	1 Fixa	Gilhotina	Basculante	1 Fixa	1 Fixa	Gilhotina	Veneziana Fixa
Material Esquadria	Alumínio; Vidro	Alumínio; Vidro	Alumínio; Vidro	Alumínio; Vidro	Alumínio; Vidro	Alumínio; Vidro	Alumínio
Material Peitoril	mármore branco	mármore branco	mármore branco	mármore branco	mármore branco	mármore branco	sem peitoril
Cor do Alumínio	anodizado preto fosco	anodizado preto fosco	anodizado preto fosco	anodizado preto fosco	anodizado preto fosco	anodizado preto fosco	anodizado preto fosco

MAPA PORTAS NOVAS

Vista										
Símbolo 2D										
ID	P1s	P2	P2	P2s	P3	P3	P4s	P05	P06	P6s
Quantidade	1	1	3	1	1	3	2	2	1	2
Dimensão L x A	1,00×2,10	0,80×2,10	0,80×2,10	0,80×2,10	0,80×2,10	0,80×2,10	0,90×2,10	0,60×2,10	0,70×2,10	0,70×2,10
Tipo Abertura	Correr 1 Folha	Abrir Simples	Abrir Simples	Abrir Simples	Correr 1 Folha	Correr 1 Folha	Correr 1 Folha	Abrir Simples	Abrir Simples	Abrir Simples
Modelo	porta tipo "Francesa" em aço e vidro 4mm | pintura esmalte sintético cor Cinza Chumbo	porta em madeira revestida em chapa laminada encabeçada em laminado pet | cor Cinza Chumbo	porta em madeira revestida em chapa laminada encabeçada em laminado pet | cor Cinza Chumbo	porta em madeira revestida em chapa laminada encabeçada laminado pet | cor Cinza Chumbo	porta em madeira revestida em chapa laminada encabeçada em laminado pet | cor Cinza Chumbo	porta em madeira revestida em chapa laminada encabeçada em laminado pet | cor Cinza Chumbo	porta em madeira revestida em chapa laminada encabeçada em laminado pet | cor Cinza Chumbo	porta em madeira revestida em chapa laminada encabeçada em laminado pet| cor Cinza Chumbo	porta em chapa laminada encabeçada laminado pet| cor Cinza Chumbo	porta em madeira revestida em chapa laminada encabeçada em laminado pet| cor Cinza Chumbo
Observação	soleira em granito L=40cm	sem soleira, passar piso direto	sem soleira, passar piso direto	soleira em granito L=40cm	sem soleira, passar piso direto	sem soleira, passar piso direto	soleira em granito L=40cm	soleira em granito L= 20cm e L=30cm	sem soleira, passar piso direto	soleira em granito L= 15cm
Detalhe	instalar veda porta inferior	instalar veda porta inferior	instalar veda porta inferior	instalar veda porta inferior	instalar veda porta inferior	instalar veda porta inferior	instalar veda porta inferior	instalar veda porta inferior	instalar veda porta inferior	instalar veda porta inferior

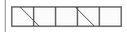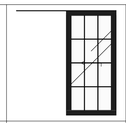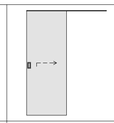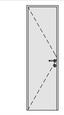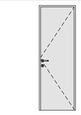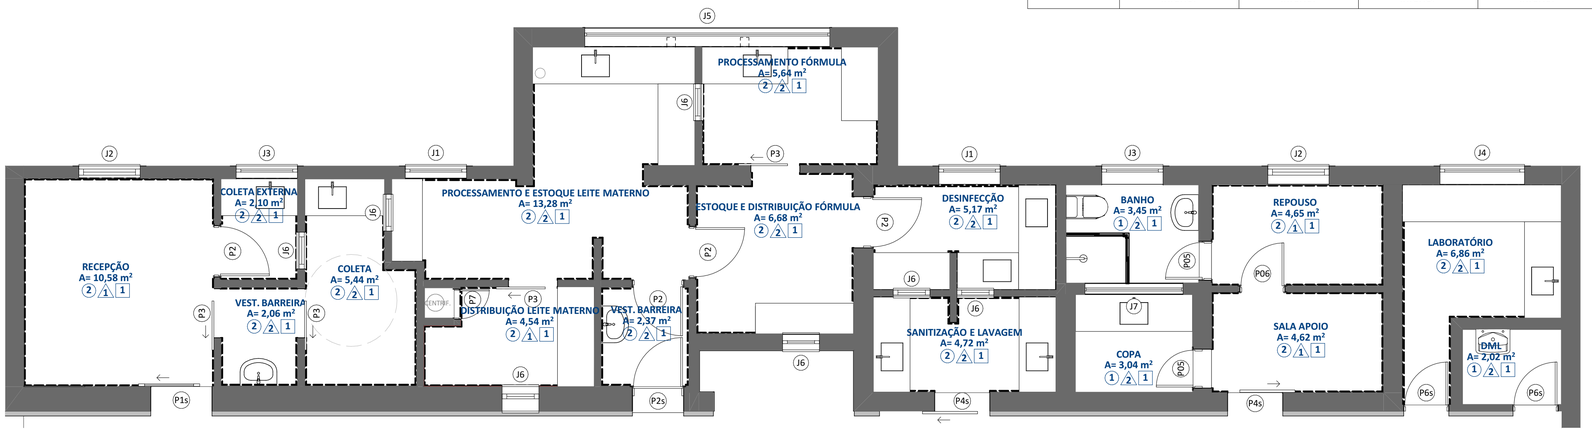

01 **REVESTIMENTOS E ESQUADRIAS**
Escala: 1:50

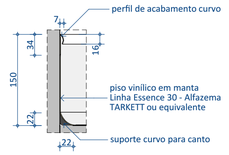


04 **D-01 | RODAPÉ PISO VINÍLICO**
Escala: 1:5

LEGENDA DE ACABAMENTOS PISO	
Código	**Especificação**
1	Porcelanato retificado acetinado Cinza Claro (60x60cm)
2	Piso vinílico em manta com rodapé curvo | h= 15cm


LEGENDA DE ACABAMENTOS PAREDE	
Código	**Especificação**
1	Pintura epóxi cor Brisa da Montanha Suvinil ou equivalente, do rodapé até 80cm | cor Chá de Menta Suvinil ou equivalente de 80cm até 2,80m
2	Revestimento cerâmico branco | 33x45cm | do piso até 2,80m

LEGENDA DE ACABAMENTOS TETO	
Código	**Especificação**
1	Forro em gesso acartonado com pintura acrílica acetinada Branco Neve | instalar a altura h=2,80m

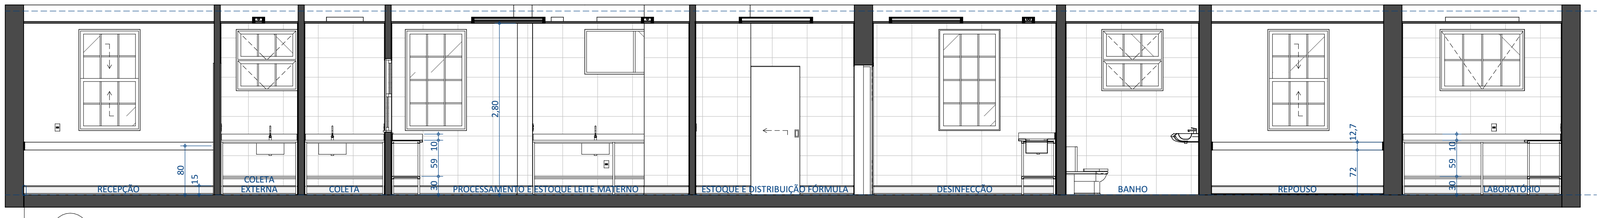

D-01

03 **CORTE AA**
Escala: 1:50

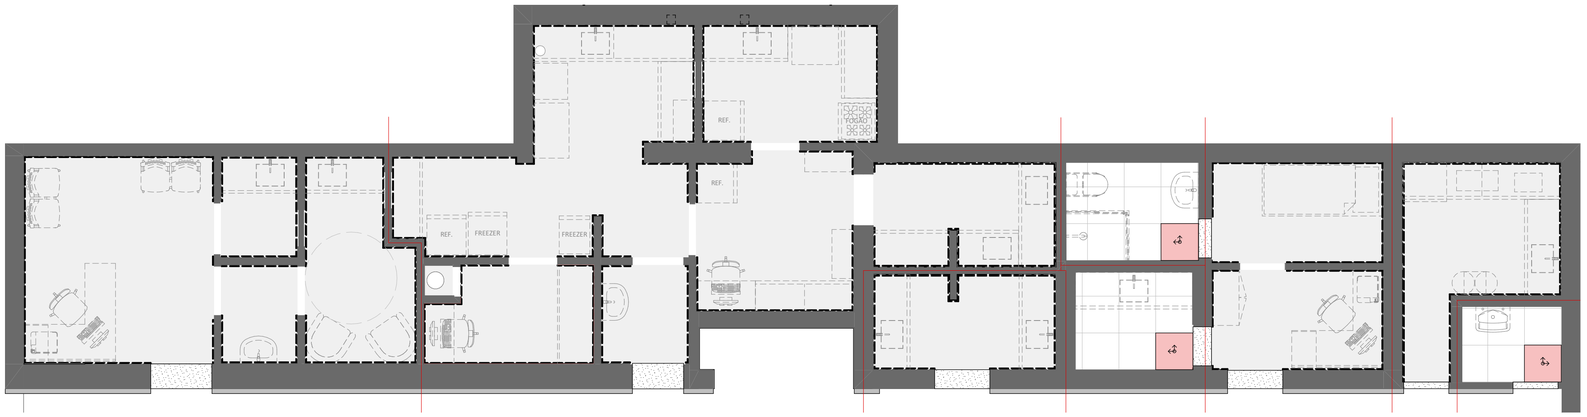

02 **PAGINAÇÃO PISO**
Escala: 1:50

LEGENDA:

- partida do piso: Porcelanato retificado acetinado Cinza Claro | 60x60cm
- piso vinílico em manta com rodapé curvo | h= 15cm
- soleira em granito Cinza

NOVA FRIBURGO PREFEITURA

SECRETARIA DE INFRAESTRUTURA E OBRAS

BANCO DE LEITE | MATERNIDADE

Nº DO CONVÊNIO :	ASSUNTO :
852995/2017	**PROJETO DE REFORMA PARA INSTALAÇÃO DO BANCO DE LEITE**
ENDEREÇO : Travessa Antônio Fernandes Moreira, 12 Nova Friburgo/ RJ 28610-410	CONTEÚDO : REVESTIMENTOS | ESQUADRIAS

SECRETÁRIO DE INFRAESTRUTURA E OBRAS:
BERNARDO COELHO VERLY:13319519760 0 — Assinado de forma digital por BERNARDO COELHO VERLY:13319519760 Dados: 2026.02.24 16:10:43 -03'00'
BERNARDO COELHO VERLY - mat. 62009

SUBSECRETÁRIO DE PROJETOS E INOVAÇÕES EM OBRAS PÚBLICAS:
ASSINADO DIGITALMENTE LUAN LEITE FEIJO — A conformidade para a assinatura pode ser verificada em: http://serpro.gov.br/assinador-digital — SERPRO
LUAN LEITE FEIJÓ - mat. 115288

AUTOR DO PROJETO:
Documento assinado digitalmente gov.br ALEXANDRA SOUZA TARDELLI SANGLARD Data: 24/02/2026 14:27:19-0300 Verifique em https://validar.iti.gov.br
ALEXANDRA TARDELLI - mat. 116267
ARQUITETA E URBANISTA - CAU A26105-0

ARQUIVO :
C:\Users\alexandra.tardelli\Documents\Documentos\1- Projetos em andamento\Maternidade\REFORMA SET24\Banco de Leite\Banco de Leite ABR25.pln

DATA :	ESCALA :	LEVANTAMENTO :	PRANCHA :
Fevereiro | 26	INDICADA	CLÁUDIO	**02 | 03**

OBSERVAÇÕES :