
Legenda das indicações	
PIA	Pia de cozinha com joelho de 90° - 25 mm - 1/2"
RG	Registro bruto gaveta ABNT c/PVC soldável - 3/4"

Legenda	
	Registro bruto gaveta ABNT c/PVC soldável

Legenda detalhada	
Registro bruto gaveta ABNT c/PVC soldável	
Metais	
Registro de gaveta bruto ABNT 3/4"	1pç
PVC rígido soldável	
Adapt sold.curto c/bolsa-rosca p registro 25 mm - 3/4"	2pç

Lista de Materiais	
Aparelho	
Torneira de Pia de Cozinha 25 mm - 1/2"	2 pç
Metais	
Registro de gaveta bruto ABNT 3/4"	1 pç
PVC misto soldável	
Joelho de redução soldável c/ rosca 25 mm - 1/2"	2 pç
PVC rígido soldável	
Adapt sold.curto c/bolsa-rosca p registro 25 mm - 3/4"	2 pç
Joelho 90° soldável 25 mm	3 pç
Tubos 25 mm	5.92 m
Tê 90 soldável 25 mm	1 pç
PVC soldável azul c/ bucha latão	
Joelho de redução 90° soldável com bucha de latão 25 mm- 1/2"	2 pç

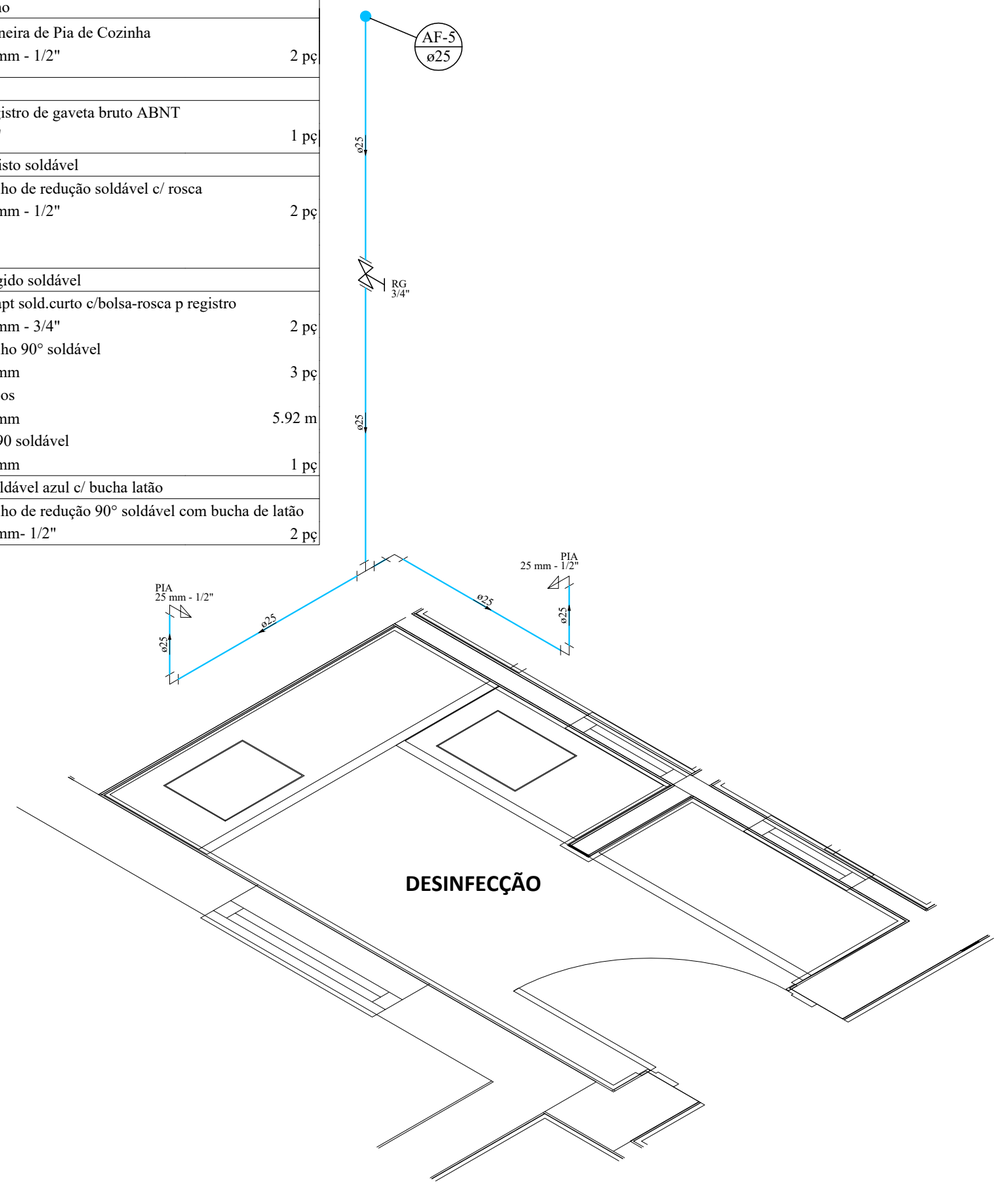

DETALHE H5

ESCALA 1:25

LEGENDA:

ÁGUA FRIA - AF:

NOVA FRIBURGO PREFEITURA | SECRETARIA DE INFRAESTRUTURA E OBRAS

BANCO DE LEITE / MATERNIDADE

Nº DO PROCESSO:

ASSUNTO: PROJETO BÁSICO DE HIDRÁULICA

Assinado de forma digital por BERNARDO COELHO VERLY:13319519760 Dados: 2025.05.30 15:43:07 -03'00'

SECRETÁRIO DE OBRAS

BERNARDO COELHO VERLY - MATRÍCULA : 62.009

ASSINADO DIGITALMENTE
LUAN LEITE FEIJO
A conformidade com a assinatura pode ser verificada em: http://serpro.gov.br/assinador-digital
SERPRO

SUBSECRETÁRIO DE PROJETOS E RESPONSÁVEL TÉCNICO

LUAN LEITE FEIJÓ - MATRÍCULA : 115.288

ENDEREÇO : TRAVESSA ANTÔNIO FERNANDES MOREIRA, 12 - NOVA FRIBURGO-RJ/ CEP: 28610-410

DETALHES ISOMÉTRICOS DO 2º PAVIMENTO

CONSTRUÇÃO :	ESCALA :	DATA :	PRANCHA :
	INDICADA	MAIO / 2025	03/07

Nota de projeto: