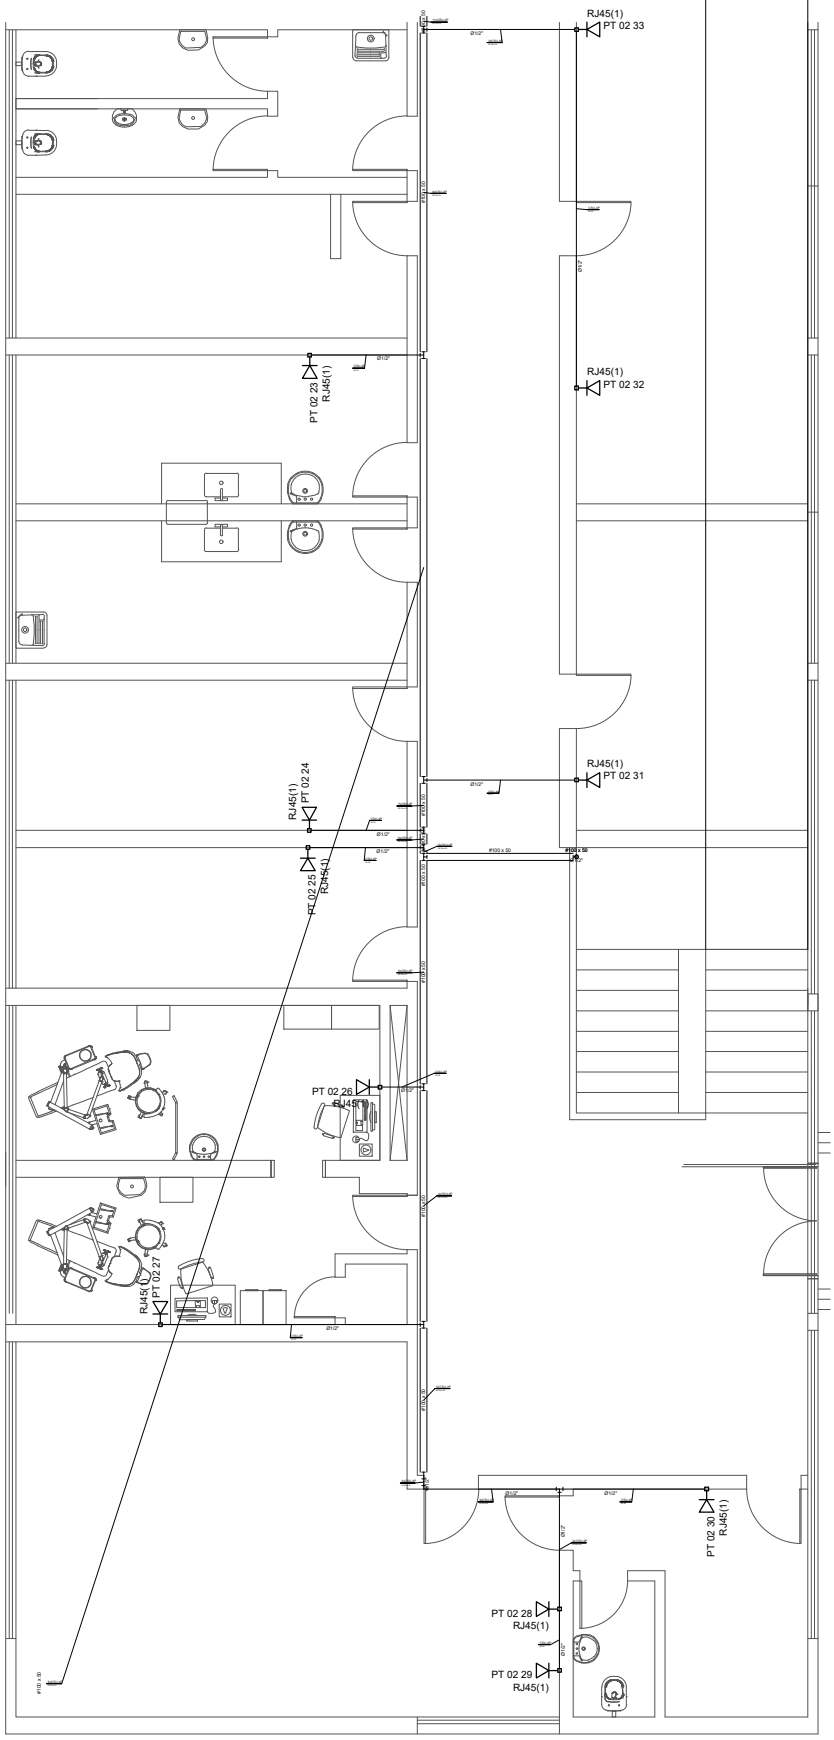

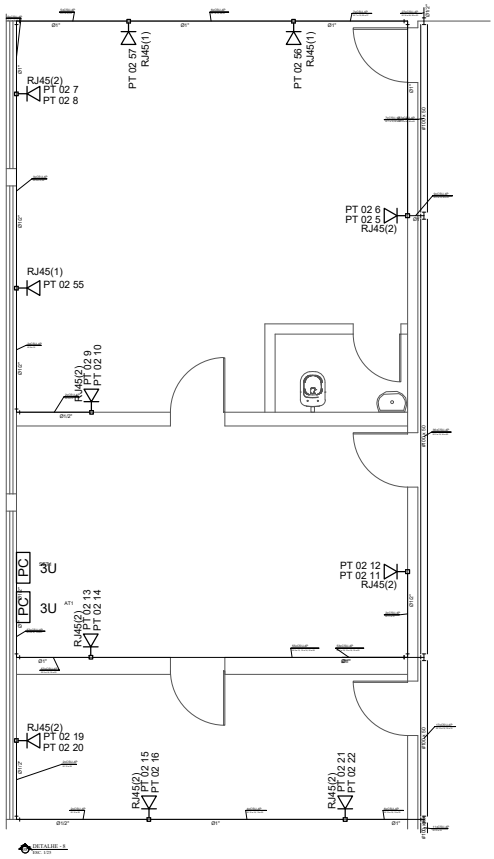

NOVA FRIBURGO

REFORMA DO POSTO DE SAÚDE SÍLVIO HENRIQUE BRAUNE

Nº DO PROCESSO:	
BAIRRO : CENTRO : RUA :	ASSUNTO: PLANTA CABEAMENTO ESTRUTURADO

SECRETÁRIO EGP : PIERRE DA SILVA MORAES - MATRÍCULA 662.728

SUB-SECRETÁRIO EGP : LUAN LEITE FEIJÓ - MATRÍCULA 115.288

AUTOR DO PROJETO: FRANCE JONES CUNHA CRUZ - ENG. ELETRICISTA CREA - 2011100254

DATA	ESCALA	PRANCHA
SETEMBRO / 2022	INDICADA	05 / 05

OBSERVAÇÕES: