


Lista de Materiais		
Metais	Aparelho	
Registro de esfera 1/2"	Torneira de lavatório 25 mm - 1/2"	25 pç
Registro esfera borboleta bruto PVC 1/2"	Vaso Sanitário c/ cx. acoplada 1/2"	6 pç
PVC misto soldável 1/2"	Flange saída p/cx. d'água 22 mm	3 pç
Adaptador p/tubo de polietileno 1/2"	Metais	
Colar de tomada em PVC 1/2"	Registro de gaveta bruto ABNT 3/4"	5 pç
Joelho 90° soldável c/ rosca 20 mm - 1/2"	Registro de gaveta c/ canopla cromada 3/4"	21 pç
PVC rígido roscável 1/2"	PVC Acessórios	
Plug c/ rosca 1/2"	Bolsa de ligação p/ vaso sanitário 1,1/2"	6 pç
Tubos 1/2"	Engate flexível cobre cromado com canopla 1/2 - 30cm	6 pç
PVC rígido soldável	Engate flexível plástico 1/2 - 30cm	25 pç
Adapt sold. curto c/bolsa-rosca p registro 20 mm - 1/2"	PVC misto soldável	
Joelho 90° soldável 20 mm	Joelho de redução soldável c/ rosca 25 mm - 1/2"	6 pç
Luva soldável 20 mm	PVC rígido soldável	
Tubos 20 mm	Adapt sold. curto c/bolsa-rosca p registro 25 mm - 3/4"	52 pç
	Joelho 90° soldável 25 mm	36 pç
	Tubos 25 mm	73.16 m
	Tê 90 soldável 25 mm	3 pç
	PVC soldável azul c/ bucha latão	
	Joelho de redução 90° soldável com bucha de latão 25 mm - 1/2"	20 pç
	Tê red.90 sold c/ bucha latão B central 25 mm - 1/2"	5 pç

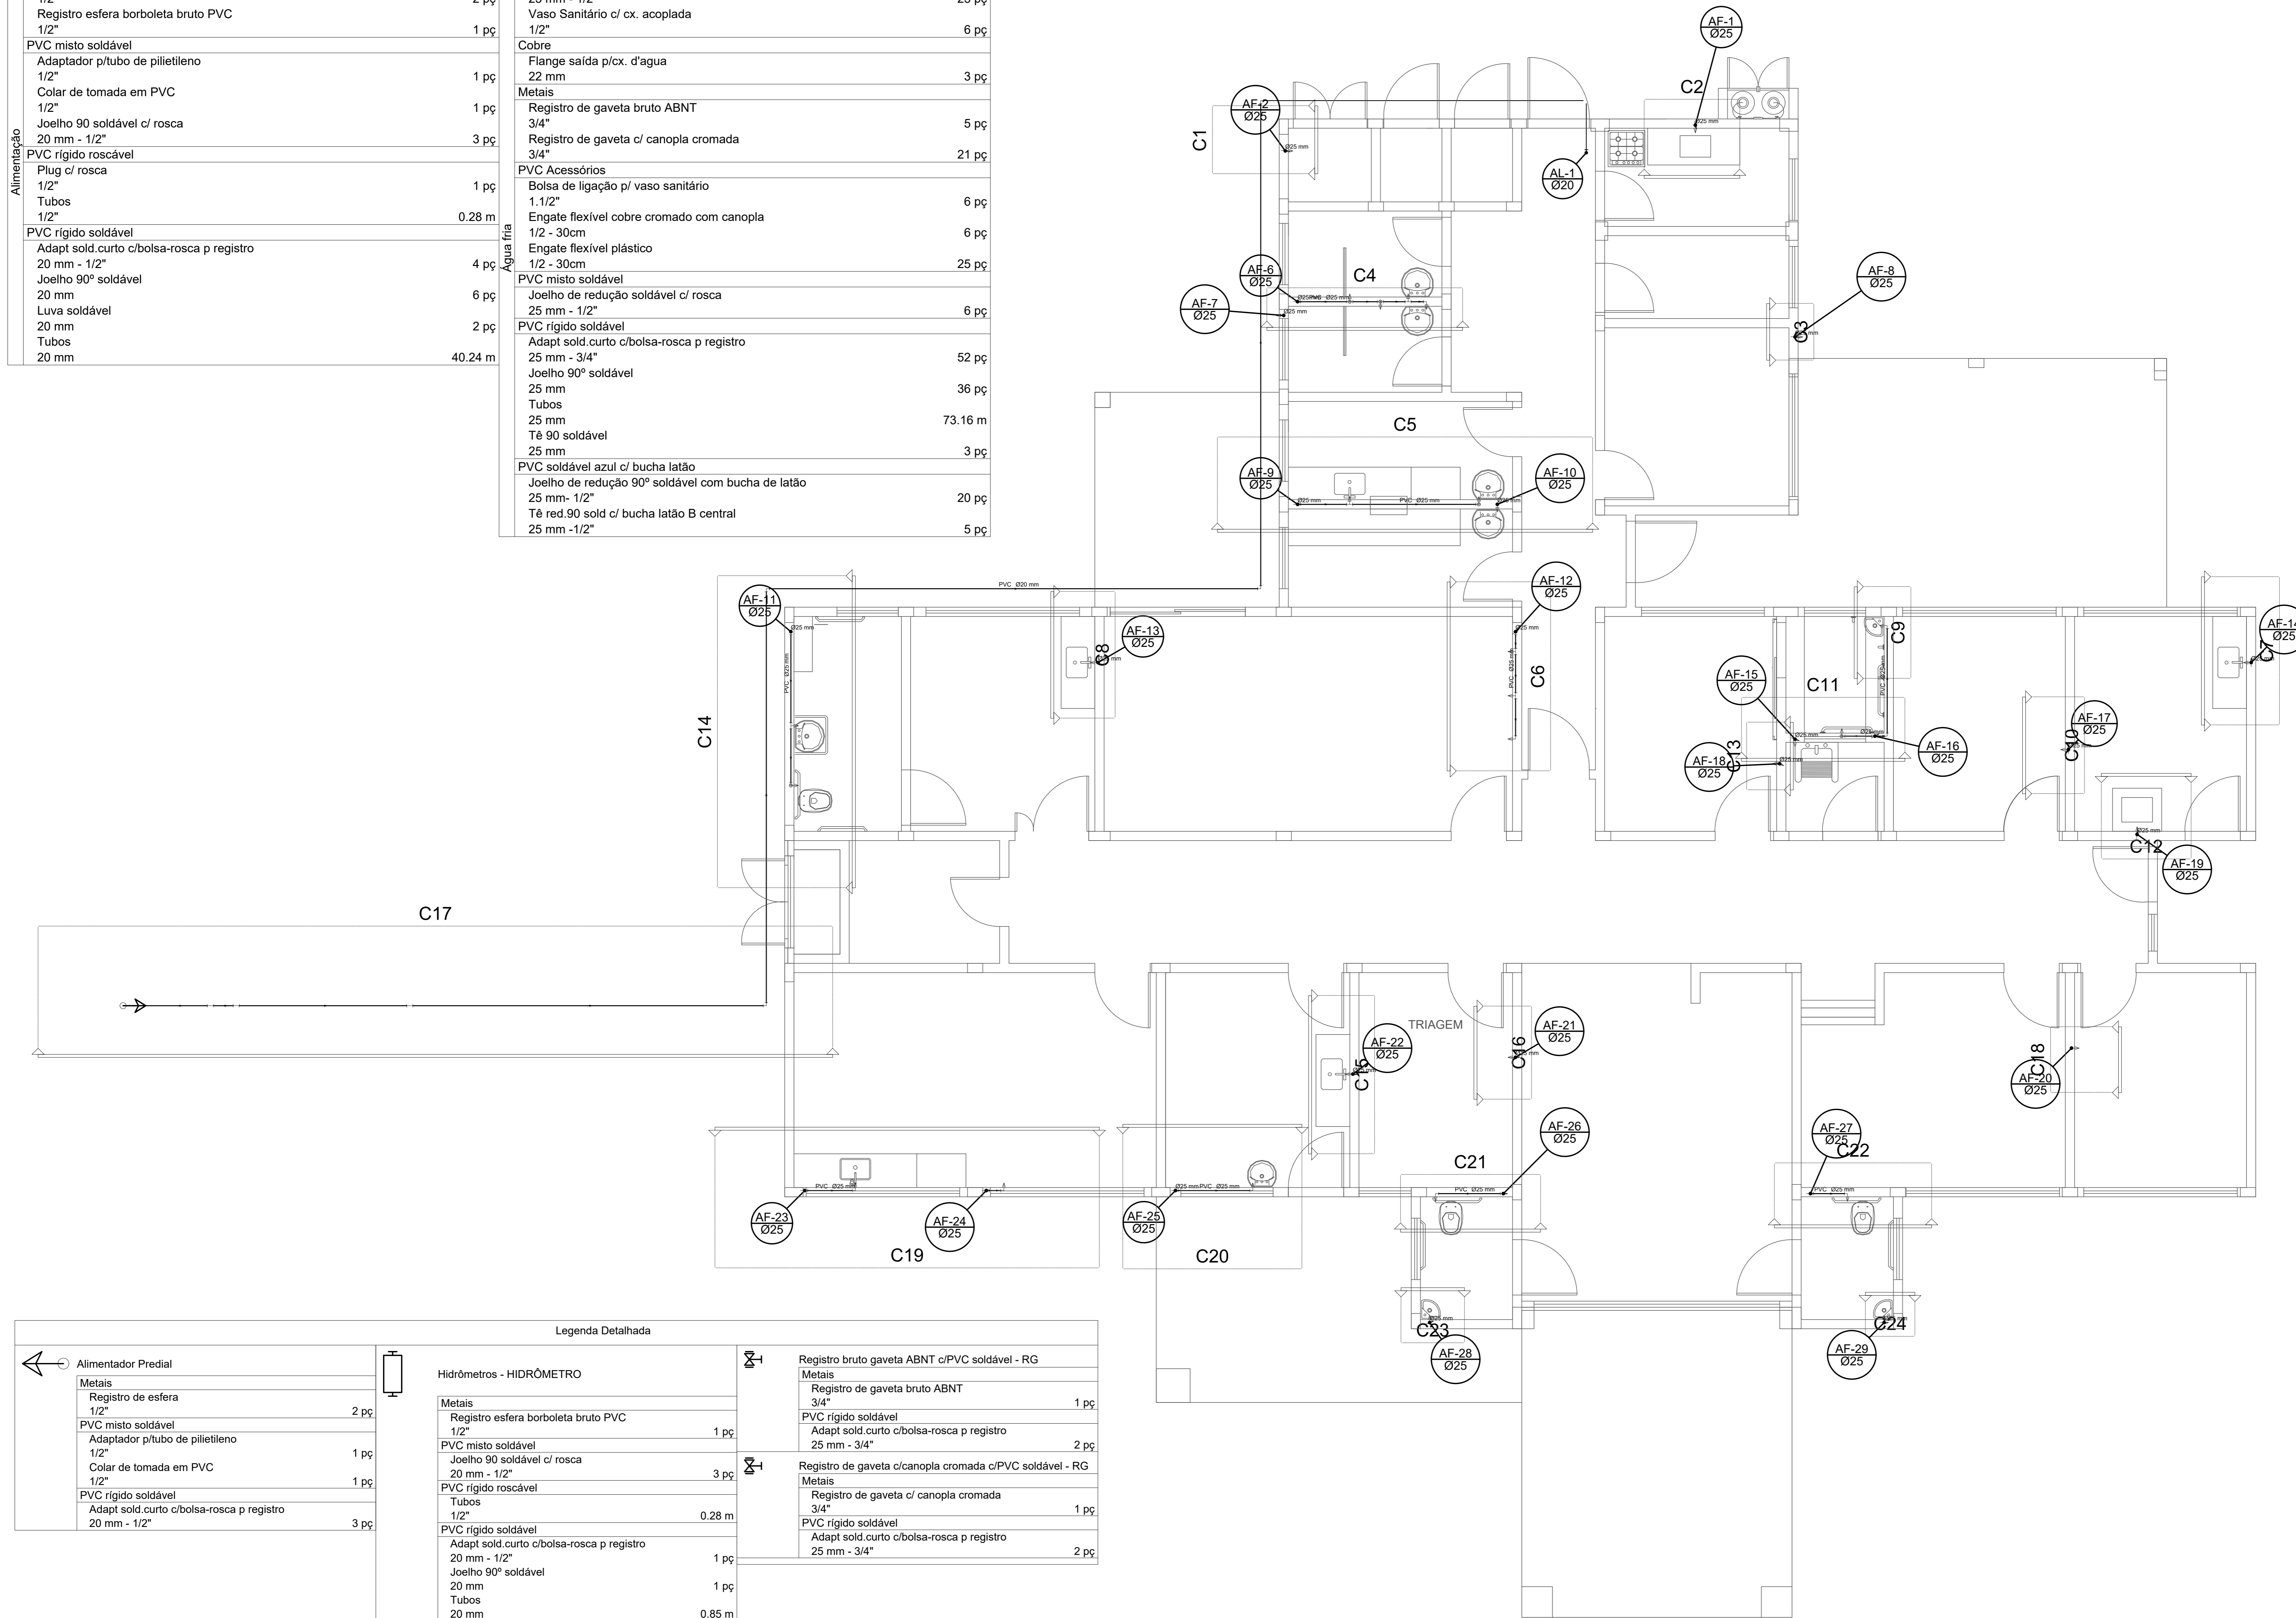

Legenda Detalhada		
	Alimentador Predial	
	Hidrômetros - HIDRÔMETRO	
Registro de esfera 1/2"	Registro bruto gaveta ABNT c/PVC soldável - RG	
PVC misto soldável 1/2"	Metais	
Adaptador p/tubo de polietileno 1/2"	Registro de gaveta bruto ABNT 3/4"	1 pç
Colar de tomada em PVC 1/2"	PVC rígido soldável	
PVC rígido soldável 1/2"	Adapt sold. curto c/bolsa-rosca p registro 25 mm - 3/4"	2 pç
Adapt sold. curto c/bolsa-rosca p registro 20 mm - 1/2"	Registro de gaveta c/canopla cromada c/PVC soldável - RG	
	Metais	
	Registro de gaveta c/ canopla cromada 3/4"	1 pç
	PVC rígido soldável	
	Adapt sold. curto c/bolsa-rosca p registro 25 mm - 3/4"	2 pç



NOVA FRIBURGO
PREFEITURA

PROJETO BÁSICO UBS - RUI SANGLARD

Nº DO PROCESSO: PROJETO DE CONSTRUÇÃO

BAIRRO: RUI SANGLARD ASSUNTO: PROJETO DE HIDRÁULICA

SECRETÁRIO EGCP: Pierre da Silva Moraes - Matrícula: 062.728

SUB-SECRETÁRIO EGCP: Luan Leite Feijó - Matrícula: 115.288

AUTOR DO PROJETO: Luan Leite Feijó - ENG. CIVIL - CREA/RJ 2013102356

ARQUIVO:

DATA: MARÇO / 2023 ESCALA: INDICADA DESENHO: PRANCHA: 01 / 09

OBSERVAÇÕES: