


Penas	Cor	Espessura
01	Black	05
02	Black	05
03	Black	05
04	Black	05
05	Black	05
06	Black	05
07	Black	05
08	Black	05
09	Black	05
10	Black	05
11	Black	05
12	Black	05
13	Black	05
14	Black	05
15	Black	05
16	Black	05
17	Black	05
18	Black	05
19	Black	05
20	Black	05

Forma do pavimento COBERTURA
escala 1:50

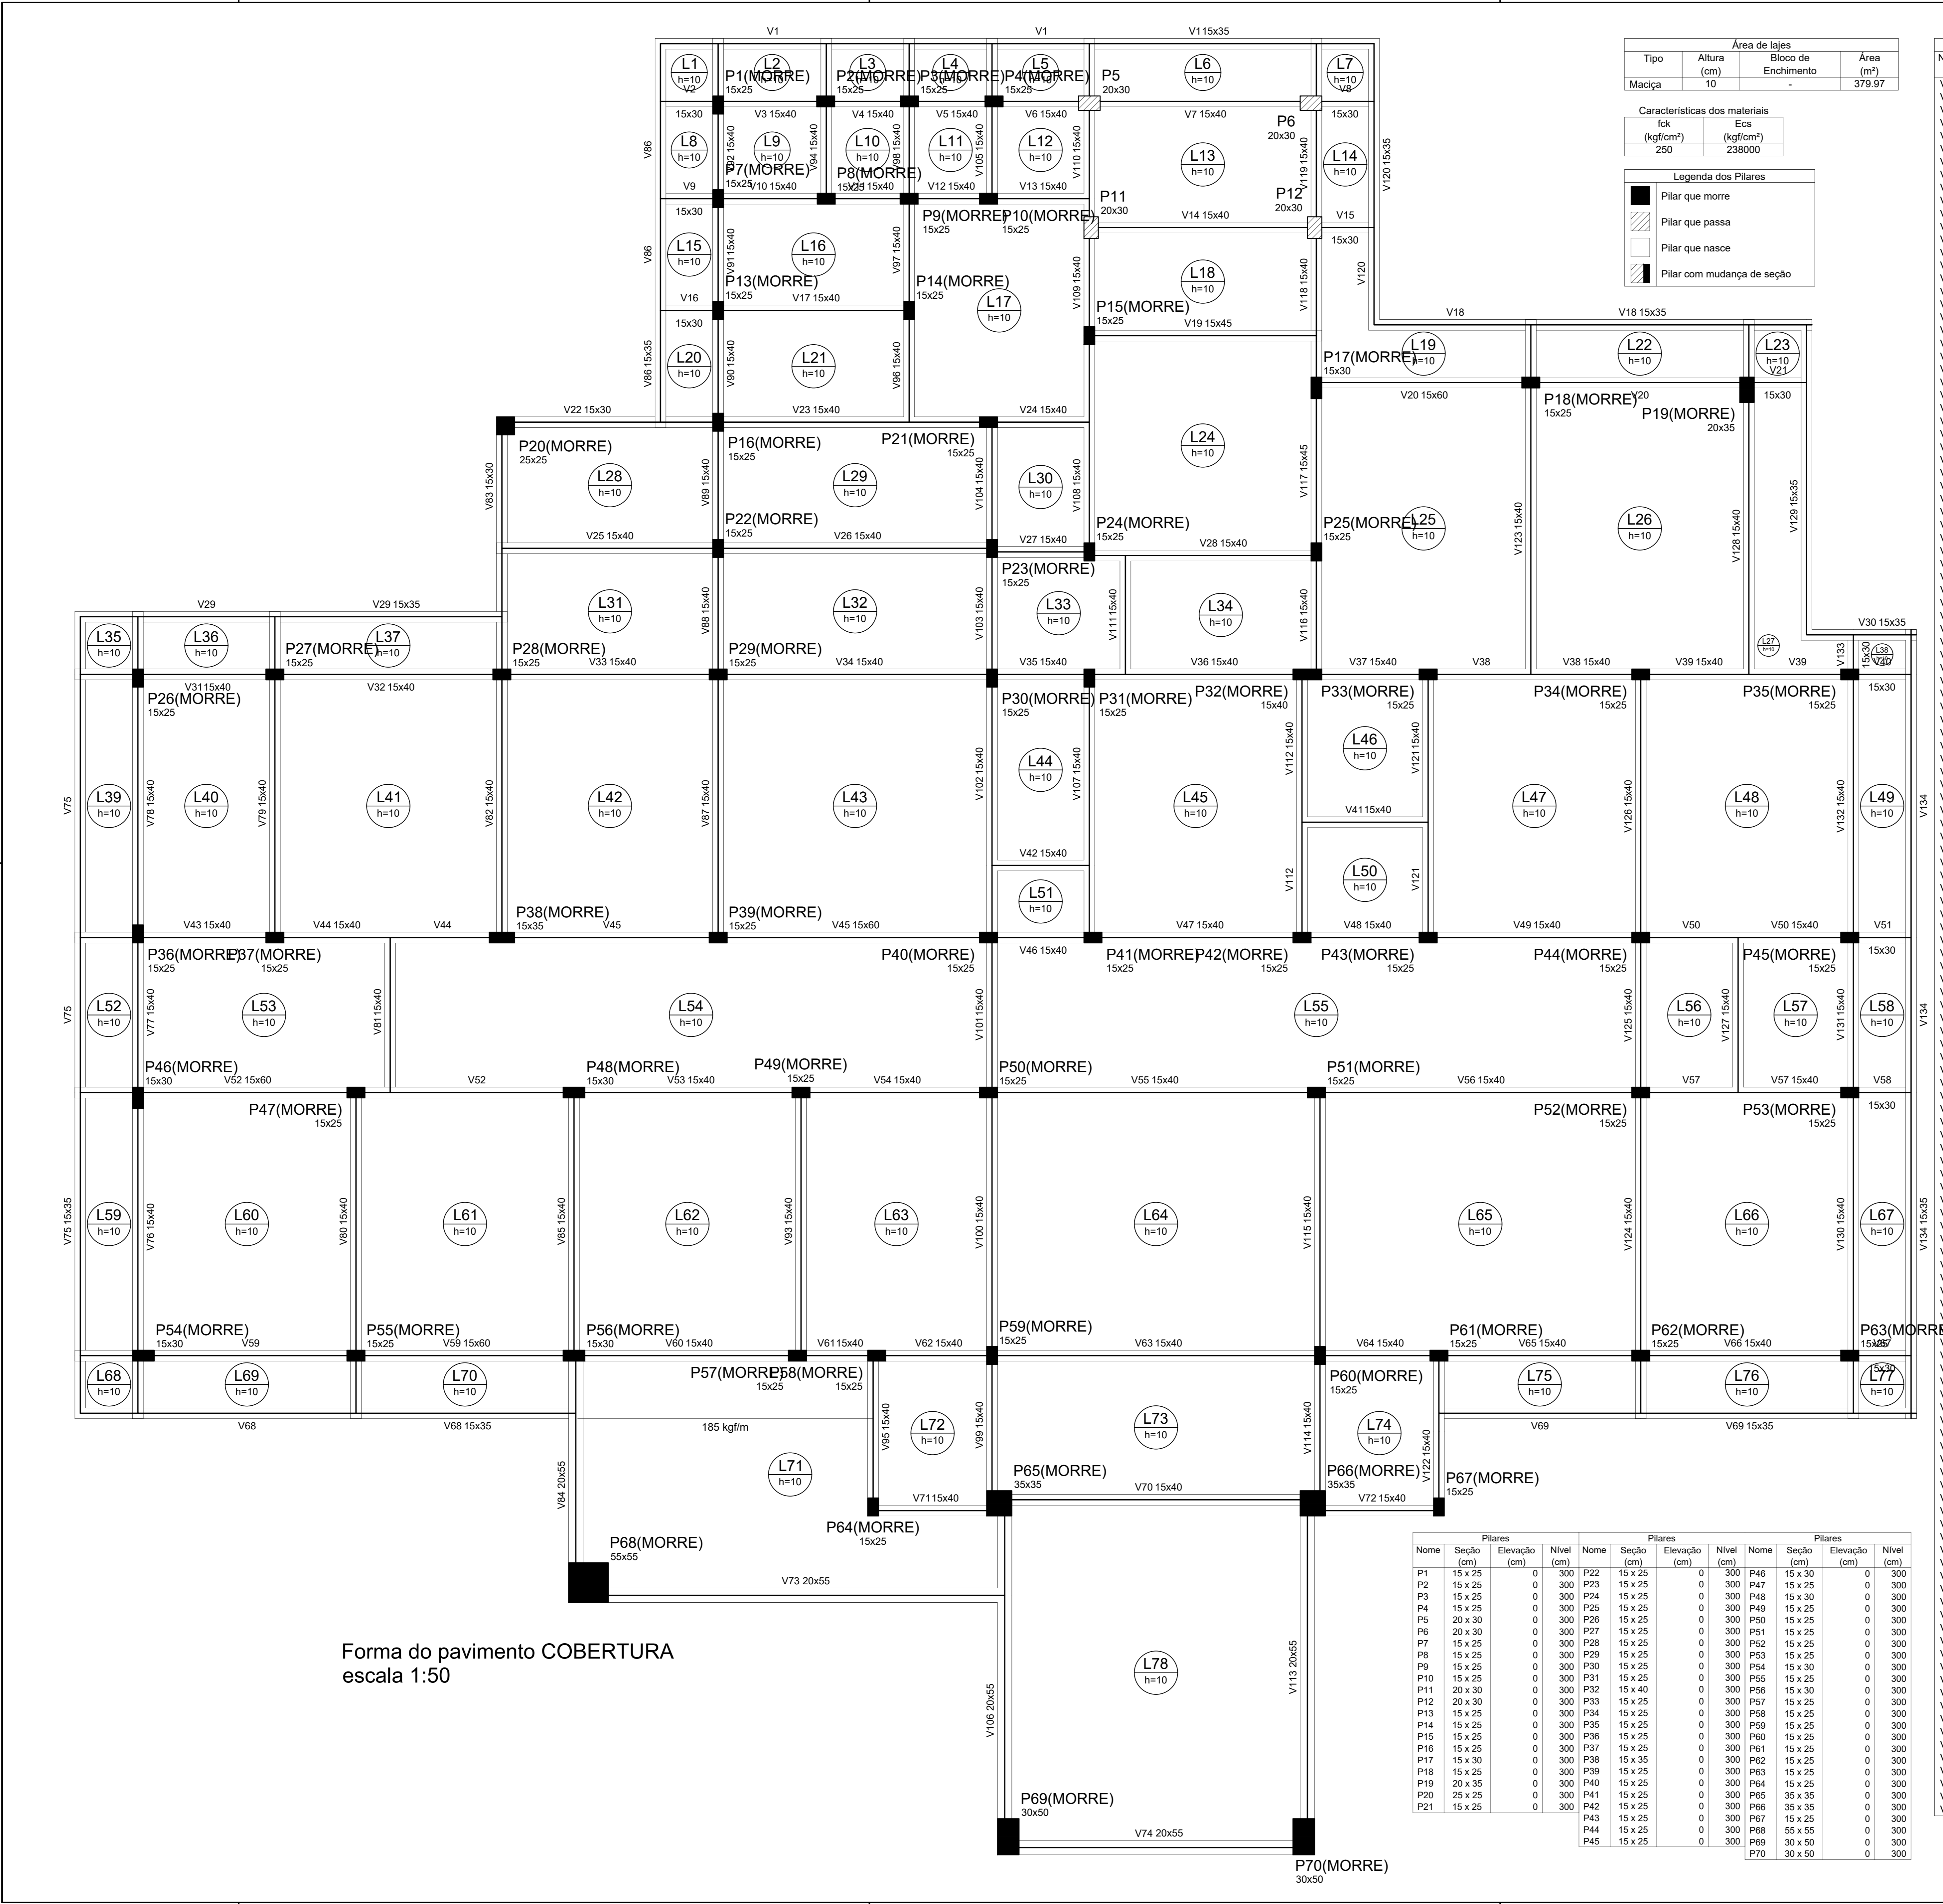

Área de lajes			
Tipo	Altura (cm)	Bloco de Enchimento	Área (m²)
Maçica	10	-	379,97

Características dos materiais	
f _{cd} (kgf/cm²)	E _c (kgf/cm²)
250	238000

Legenda dos Pilares

- Pilar que morre
- Pilar que passa
- Pilar que nasce
- Pilar com mudança de seção

Vigas			
Nome	Seção	Elevação (cm)	Nível
V1	15x35	0	300
V2	15x30	0	300
V3	15x40	0	300
V4	15x40	0	300
V5	15x40	0	300
V6	15x40	0	300
V7	15x40	0	300
V8	15x30	0	300
V9	15x30	0	300
V10	15x40	0	300
V11	15x40	0	300
V12	15x40	0	300
V13	15x40	0	300
V14	15x40	0	300
V15	15x30	0	300
V16	15x30	0	300
V17	15x40	0	300
V18	15x35	0	300
V19	15x45	0	300
V20	15x60	0	300
V21	15x30	0	300
V22	15x30	0	300
V23	15x40	0	300
V24	15x40	0	300
V25	15x40	0	300
V26	15x40	0	300
V27	15x40	0	300
V28	15x40	0	300
V29	15x35	0	300
V30	15x35	0	300
V31	15x40	0	300
V32	15x40	0	300
V33	15x40	0	300
V34	15x40	0	300
V35	15x40	0	300
V36	15x40	0	300
V37	15x40	0	300
V38	15x40	0	300
V39	15x40	0	300
V40	15x30	0	300
V41	15x40	0	300
V42	15x40	0	300
V43	15x40	0	300
V44	15x40	0	300
V45	15x60	0	300
V46	15x40	0	300
V47	15x40	0	300
V48	15x40	0	300
V49	15x40	0	300
V50	15x40	0	300
V51	15x30	0	300
V52	15x60	0	300
V53	15x40	0	300
V54	15x40	0	300
V55	15x40	0	300
V56	15x40	0	300
V57	15x40	0	300
V58	15x40	0	300
V59	15x60	0	300
V60	15x40	0	300
V61	15x40	0	300
V62	15x40	0	300
V63	15x40	0	300
V64	15x40	0	300
V65	15x40	0	300
V66	15x40	0	300
V67	15x30	0	300
V68	15x35	0	300
V69	15x35	0	300
V70	15x40	0	300
V71	15x40	0	300
V72	15x40	0	300
V73	20x55	0	300
V74	20x55	0	300
V75	15x35	0	300
V76	15x40	0	300
V77	15x40	0	300
V78	15x40	0	300
V79	15x40	0	300
V80	15x40	0	300
V81	15x40	0	300
V82	15x40	0	300
V83	15x30	0	300
V84	20x55	0	300
V85	15x40	0	300
V86	15x35	0	300
V87	15x40	0	300
V88	15x40	0	300
V89	15x40	0	300
V90	15x40	0	300
V91	15x40	0	300
V92	15x40	0	300
V93	15x40	0	300
V94	15x40	0	300
V95	15x40	0	300
V96	15x40	0	300
V97	15x40	0	300
V98	15x40	0	300
V99	15x40	0	300
V100	15x40	0	300
V101	15x40	0	300
V102	15x40	0	300
V103	15x40	0	300
V104	15x40	0	300
V105	15x40	0	300
V106	20x55	0	300
V107	15x40	0	300
V108	15x40	0	300
V109	15x40	0	300
V110	15x40	0	300
V111	15x40	0	300
V112	15x40	0	300
V113	20x55	0	300
V114	15x40	0	300
V115	15x40	0	300
V116	15x40	0	300
V117	15x45	0	300
V118	15x40	0	300
V119	15x40	0	300
V120	15x35	0	300
V121	15x40	0	300
V122	15x40	0	300
V123	15x40	0	300
V124	15x40	0	300
V125	15x40	0	300
V126	15x40	0	300
V127	15x40	0	300
V128	15x40	0	300
V129	15x35	0	300
V130	15x40	0	300
V131	15x40	0	300
V132	15x40	0	300
V133	15x30	0	300
V134	15x35	0	300

Lajes						
Nome	Tipo	Altura (cm)	Nível (cm)	Peso próprio (kgf/m²)	Adicional	Localizada
L1	Maçica	10	0	300	250	130
L2	Maçica	10	0	300	250	130
L3	Maçica	10	0	300	250	130
L4	Maçica	10	0	300	250	130
L5	Maçica	10	0	300	250	130
L6	Maçica	10	0	300	250	130
L7	Maçica	10	0	300	250	130
L8	Maçica	10	0	300	250	130
L9	Maçica	10	0	300	250	130
L10	Maçica	10	0	300	250	130
L11	Maçica	10	0	300	250	130
L12	Maçica	10	0	300	250	130
L13	Maçica	10	0	300	250	130
L14	Maçica	10	0	300	250	130
L15	Maçica	10	0	300	250	130
L16	Maçica	10	0	300	250	130
L17	Maçica	10	0	300	250	130
L18	Maçica	10	0	300	250	130
L19	Maçica	10	0	300	250	130
L20	Maçica	10	0	300	250	130
L21	Maçica	10	0	300	250	130
L22	Maçica	10	0	300	250	130
L23	Maçica	10	0	300	250	130
L24	Maçica	10	0	300	250	130
L25	Maçica	10	0	300	250	130
L26	Maçica	10	0	300	250	130
L27	Maçica	10	0	300	250	130
L28	Maçica	10	0	300	250	130
L29	Maçica	10	0	300	250	130
L30	Maçica	10	0	300	250	130
L31	Maçica	10	0	300	250	130
L32	Maçica	10	0	300	250	130
L33	Maçica	10	0	300	250	130
L34	Maçica	10	0	300	250	130
L35	Maçica	10	0	300	250	130
L36	Maçica	10	0	300	250	130
L37	Maçica	10	0	300	250	130
L38	Maçica	10	0	300	250	130
L39	Maçica	10	0	300	250	130
L40	Maçica	10	0	300	250	130
L41	Maçica	10	0	300	250	130
L42	Maçica	10	0	300	250	130
L43	Maçica	10	0	300	250	130
L44	Maçica	10	0	300	250	130
L45	Maçica	10	0	300	250	130
L46	Maçica	10	0	300	250	130
L47	Maçica	10	0	300	250	130
L48	Maçica	10	0	300	250	130
L49	Maçica	10	0	300	250	130
L50	Maçica	10	0	300	250	130
L51	Maçica	10	0	300	250	130
L52	Maçica	10	0	300	250	130
L53	Maçica	10	0	300	250	130
L54	Maçica	10	0	300	250	130
L55	Maçica	10	0	300	250	130
L56	Maçica	10	0	300	250	130
L57	Maçica	10	0	300	250	130
L58	Maçica	10	0	300	250	130
L59	Maçica	10	0	300	250	130
L60	Maçica	10	0	300	250	130
L61	Maçica	10	0	300	250	130
L62	Maçica	10	0	300	250	130
L63	Maçica	10	0	300	250	130
L64	Maçica	10	0	300	250	130
L65	Maçica	10	0	300	250	130
L66	Maçica	10	0	300	250	130
L67	Maçica	10	0	300	250	130
L68	Maçica	10	0	300	250	130
L69	Maçica	10	0	300	250	130
L70	Maçica	10	0	300	250	130
L71	Maçica	10	0	300	250	130
L72	Maçica	10	0	300	250	130
L73	Maçica	10	0	300	250	130
L74	Maçica	10	0	300	250	130
L75	Maçica	10	0	300	250	130
L76	Maçica	10	0	300	250	130
L77	Maçica	10	0	300	250	130
L78	Maçica	10	0	300	250	130



PROJETO BÁSICO UBS - RUI SANGLARD

Nº DO PROCESSO:	PROJETO DE CONSTRUÇÃO
BAIRRO:	RUI SANGLARD
RUA:	PROJETO DE ESTRUTURAL Forma do pavimento COBERTURA

SECRETÁRIO EGCP: Pierre da Silva Moraes - Matrícula: 062.728

SUB-SECRETÁRIO EGCP: Luan Leite Feijó - Matrícula: 115.288

AUTOR DO PROJETO: Luan Leite Feijó - ENG. CIVIL - CREA/RJ 2013102356

ARQUIVO:	
DATA:	MARÇO / 2023
ESCALA:	INDICADA
DESENHO:	
FRANCHA:	09 / 12

OBSERVAÇÕES: