



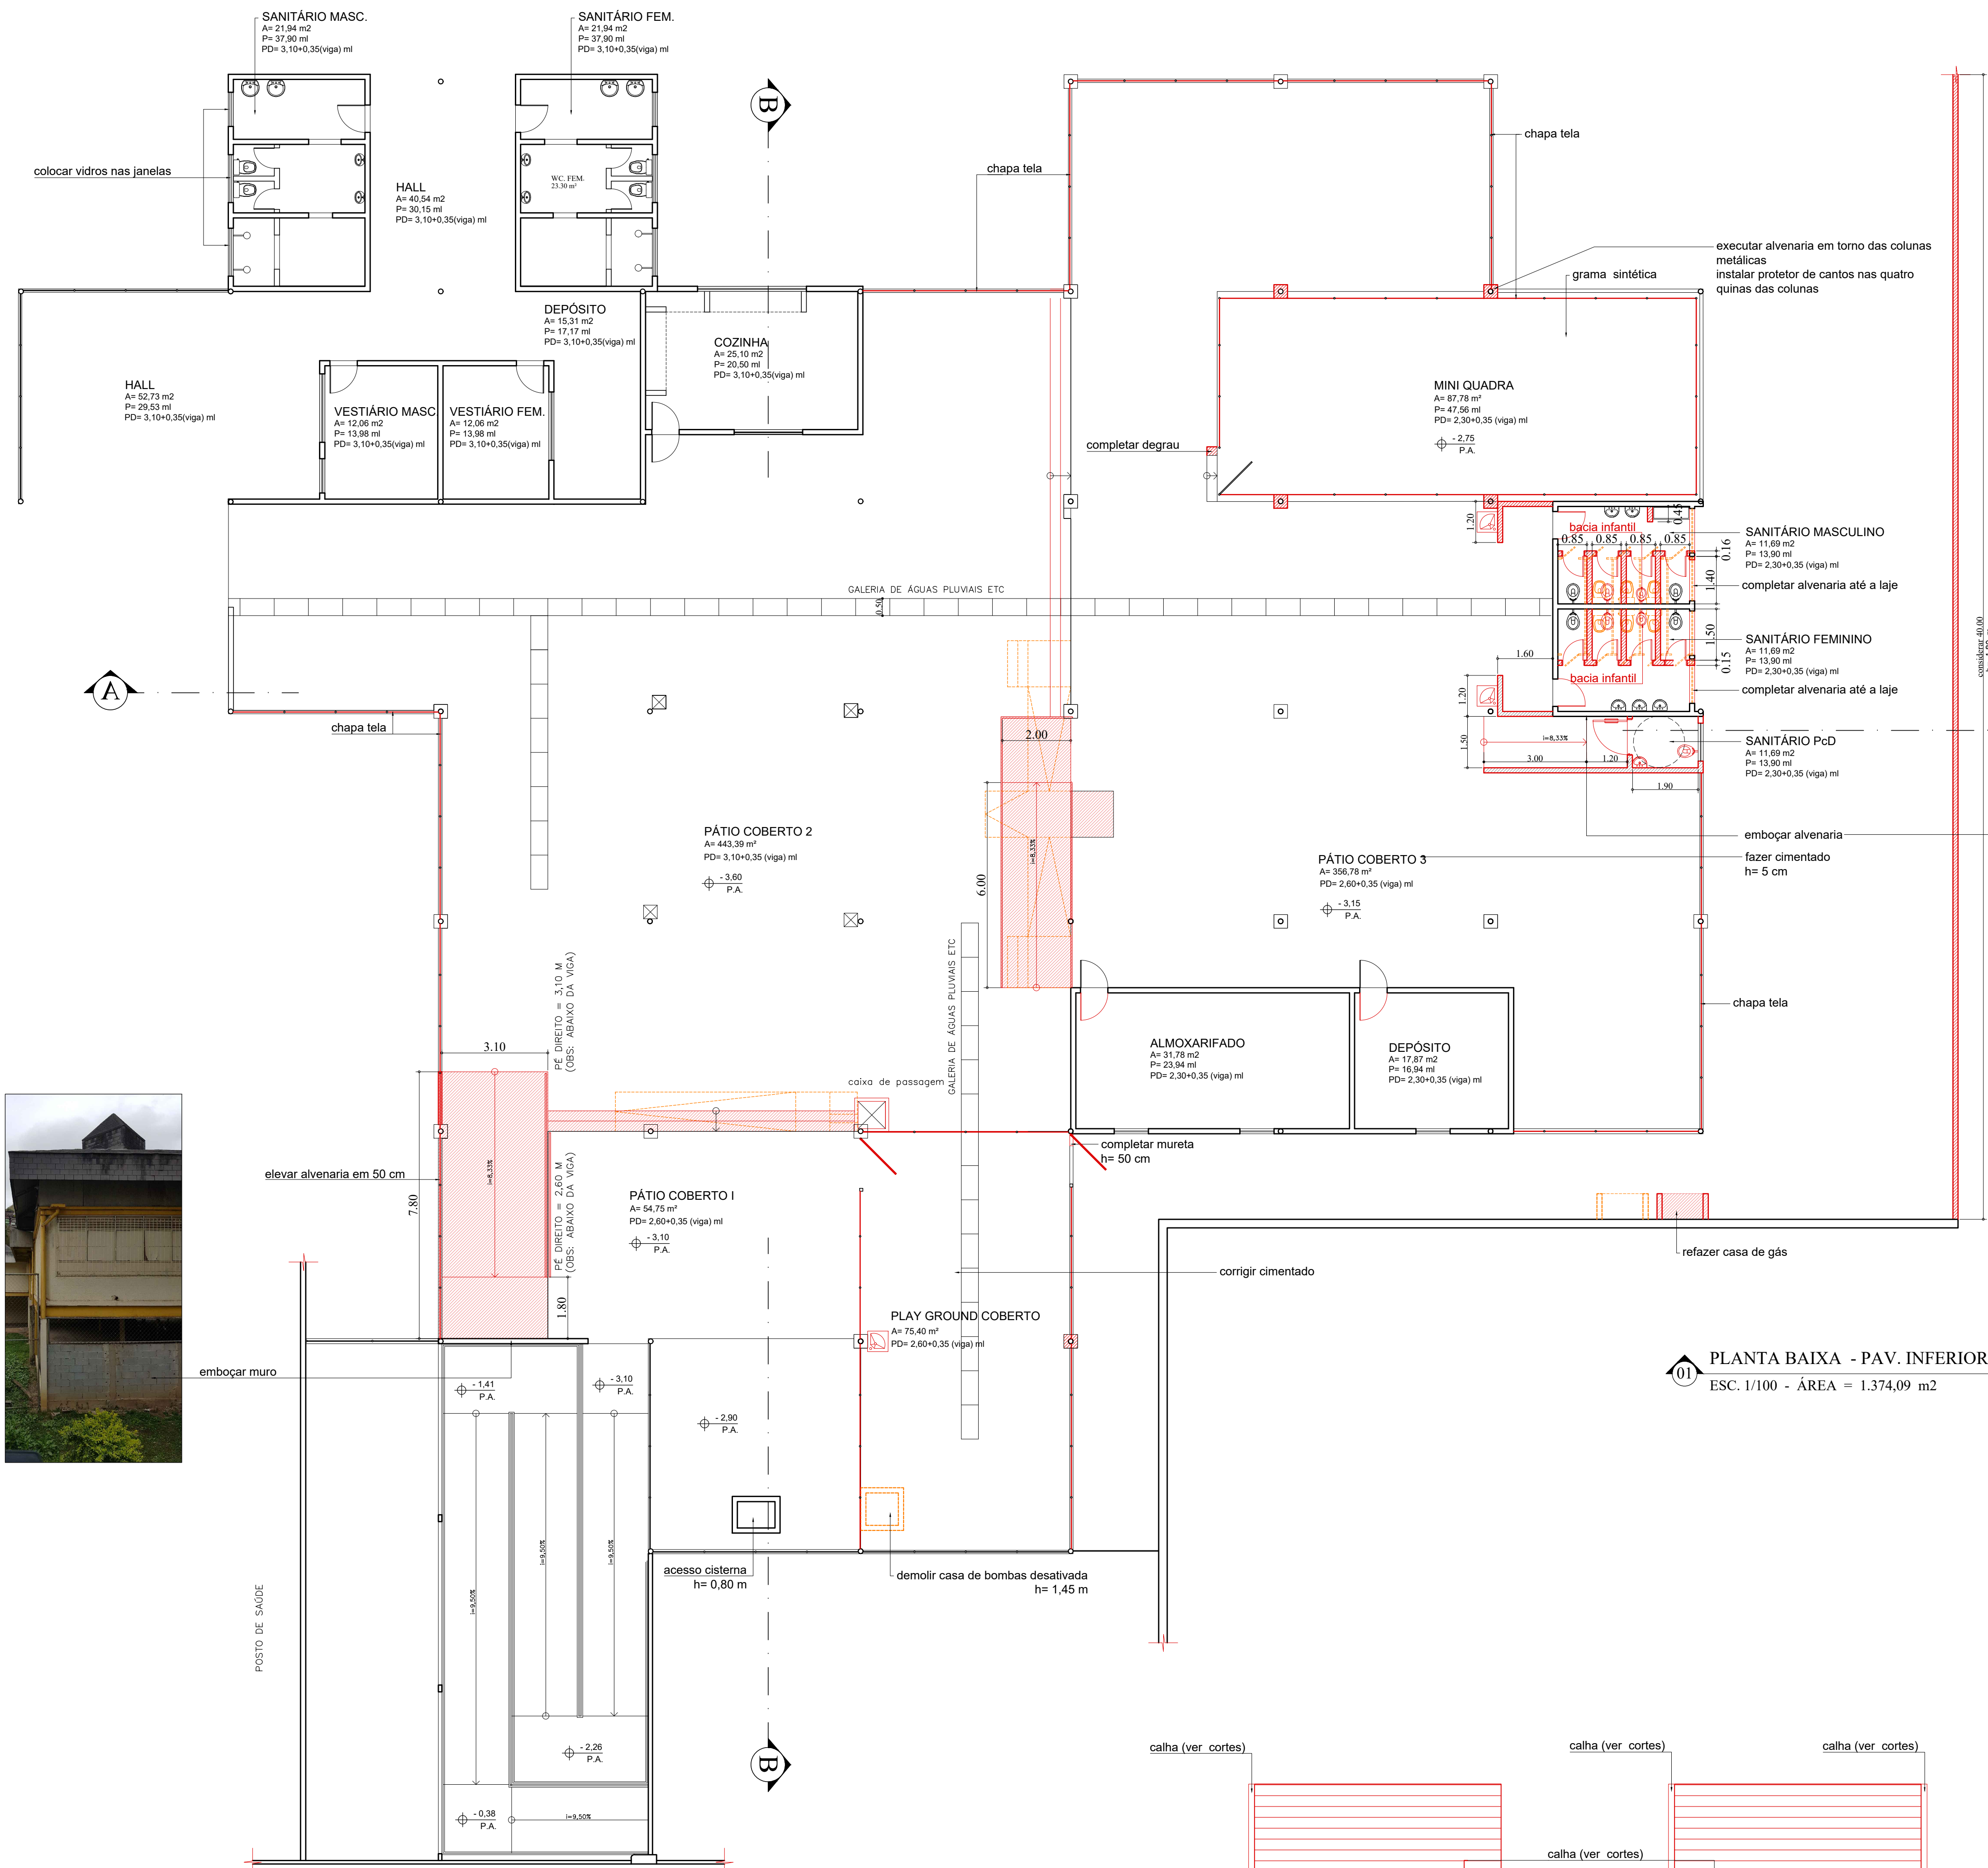


01 PLANTA BAIXA - PAV. INFERIOR
ESC. 1/100 - ÁREA = 1.374,09 m²

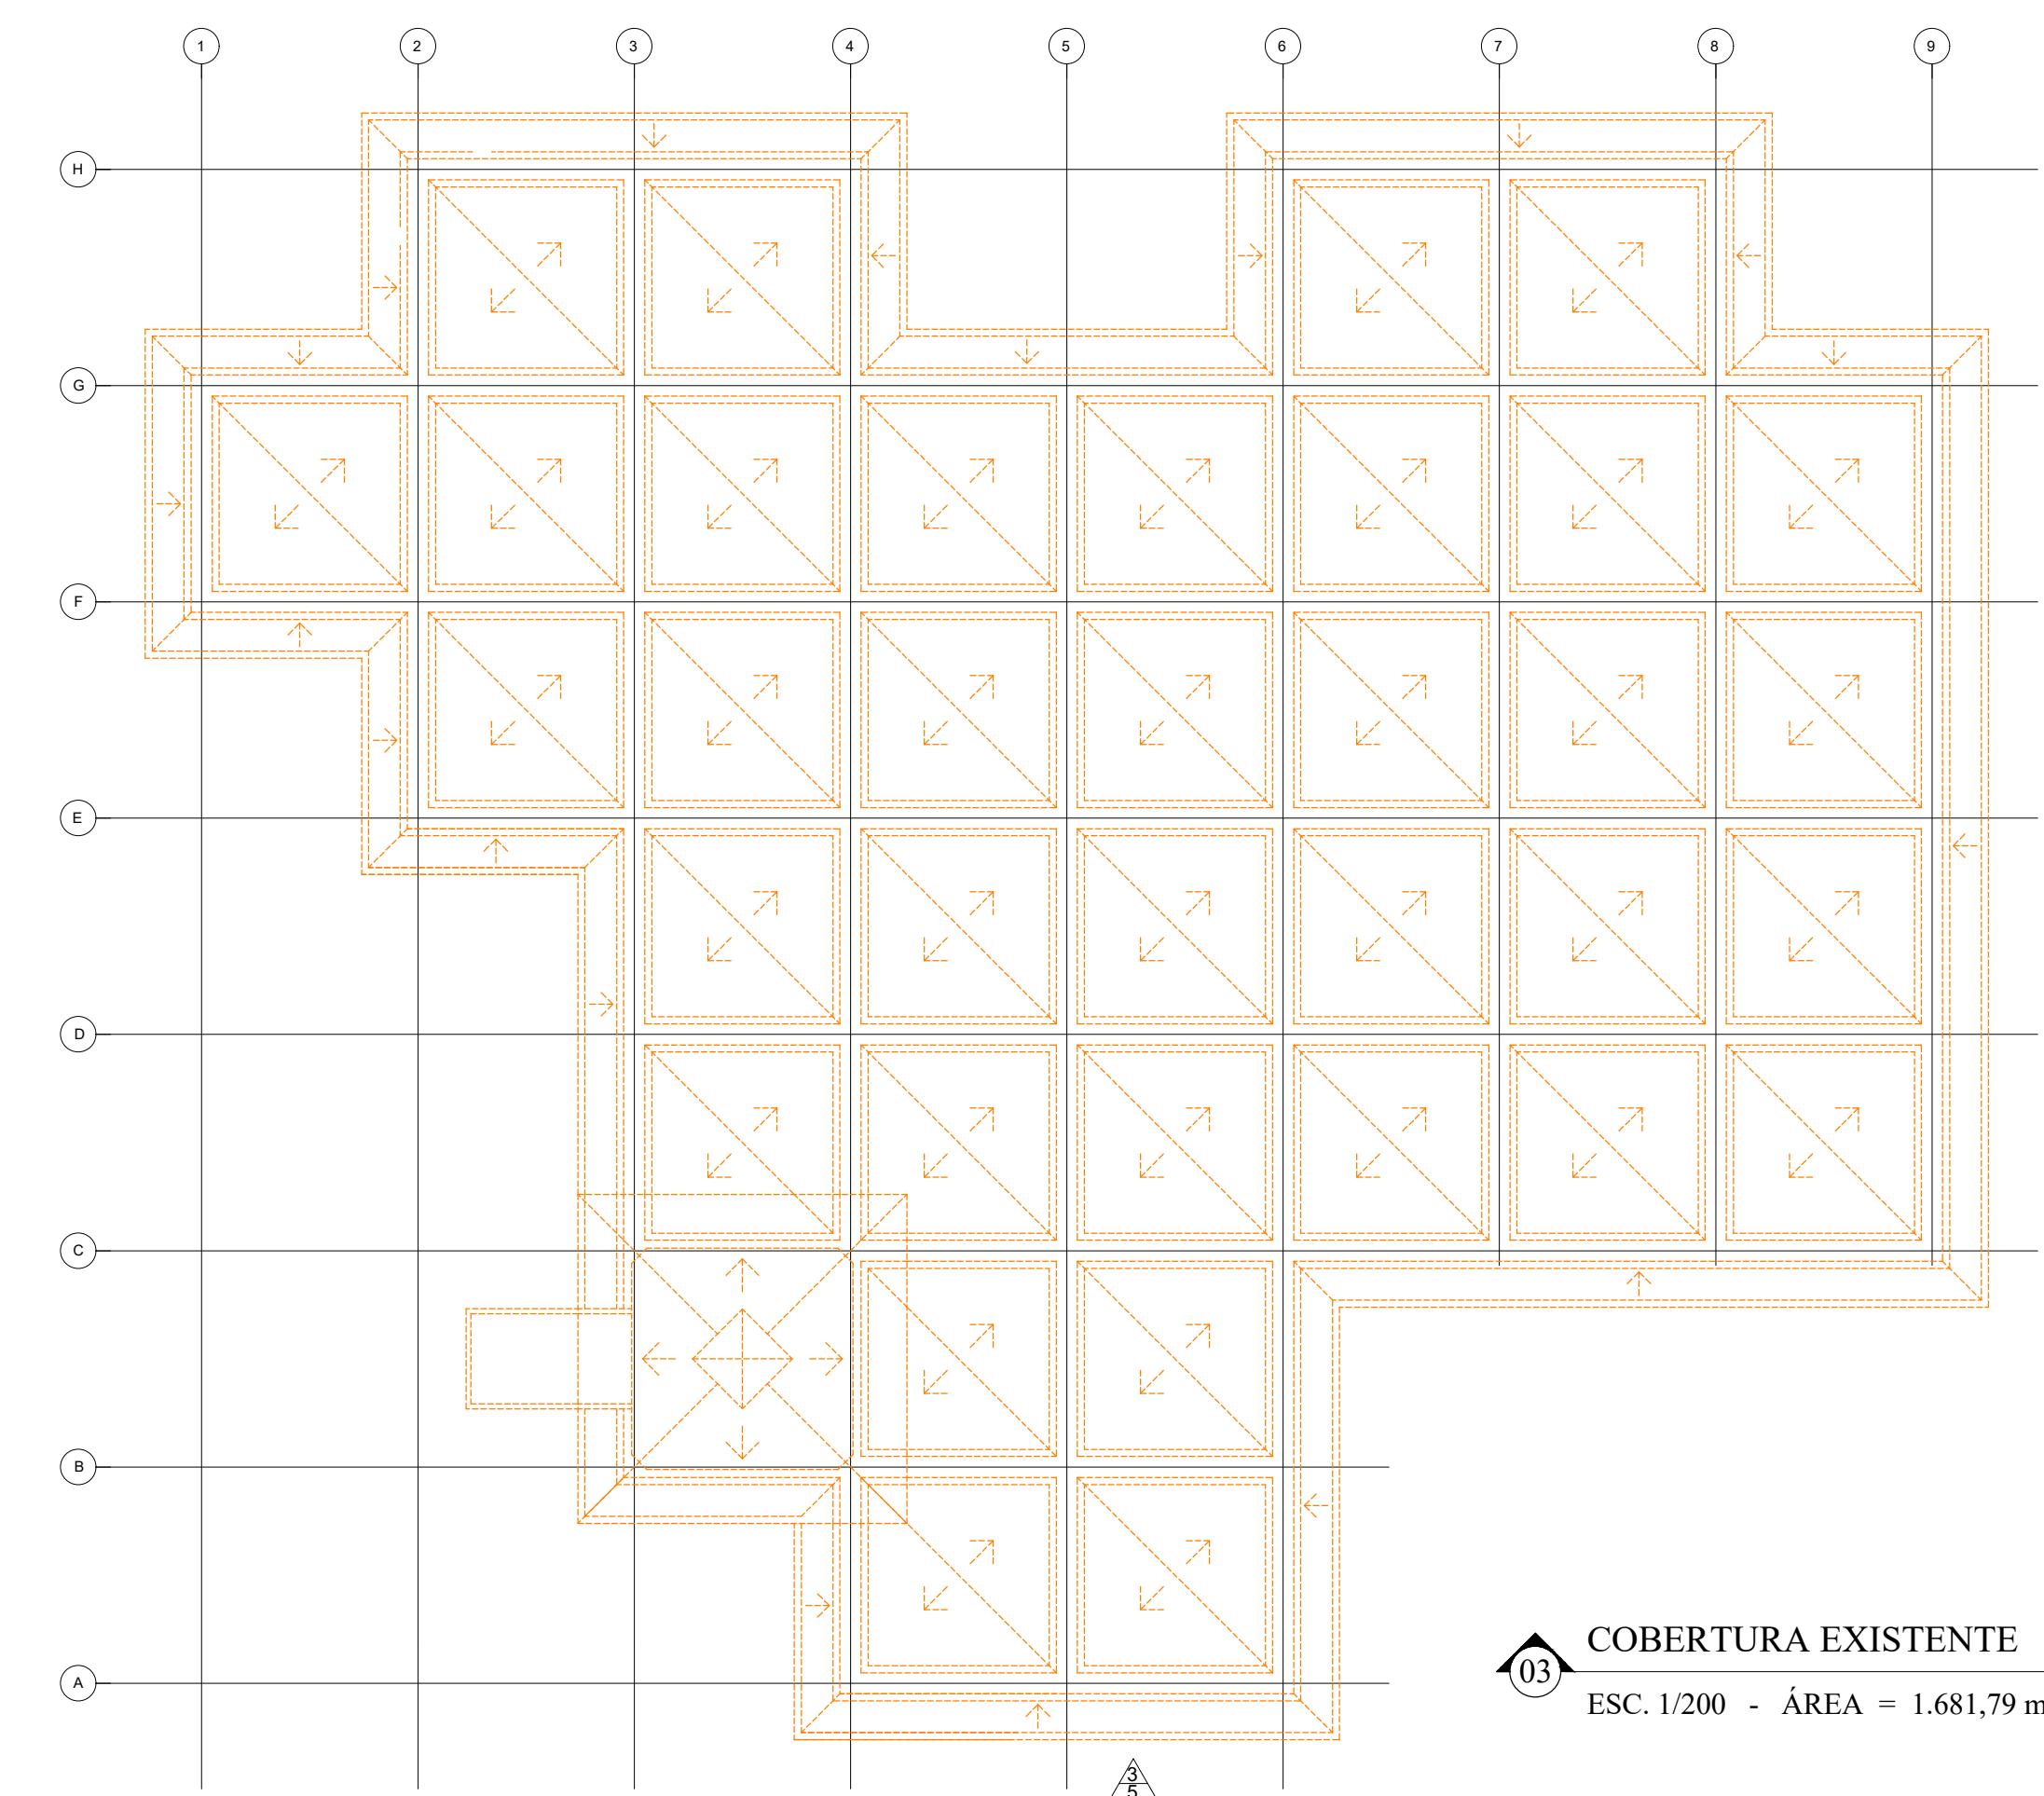

03 COBERTURA EXISTENTE
ESC. 1/200 - ÁREA = 1.681,79 m²



04 COBERTURA
ESC. 1/200 - ÁREA = 1.771,35 m²

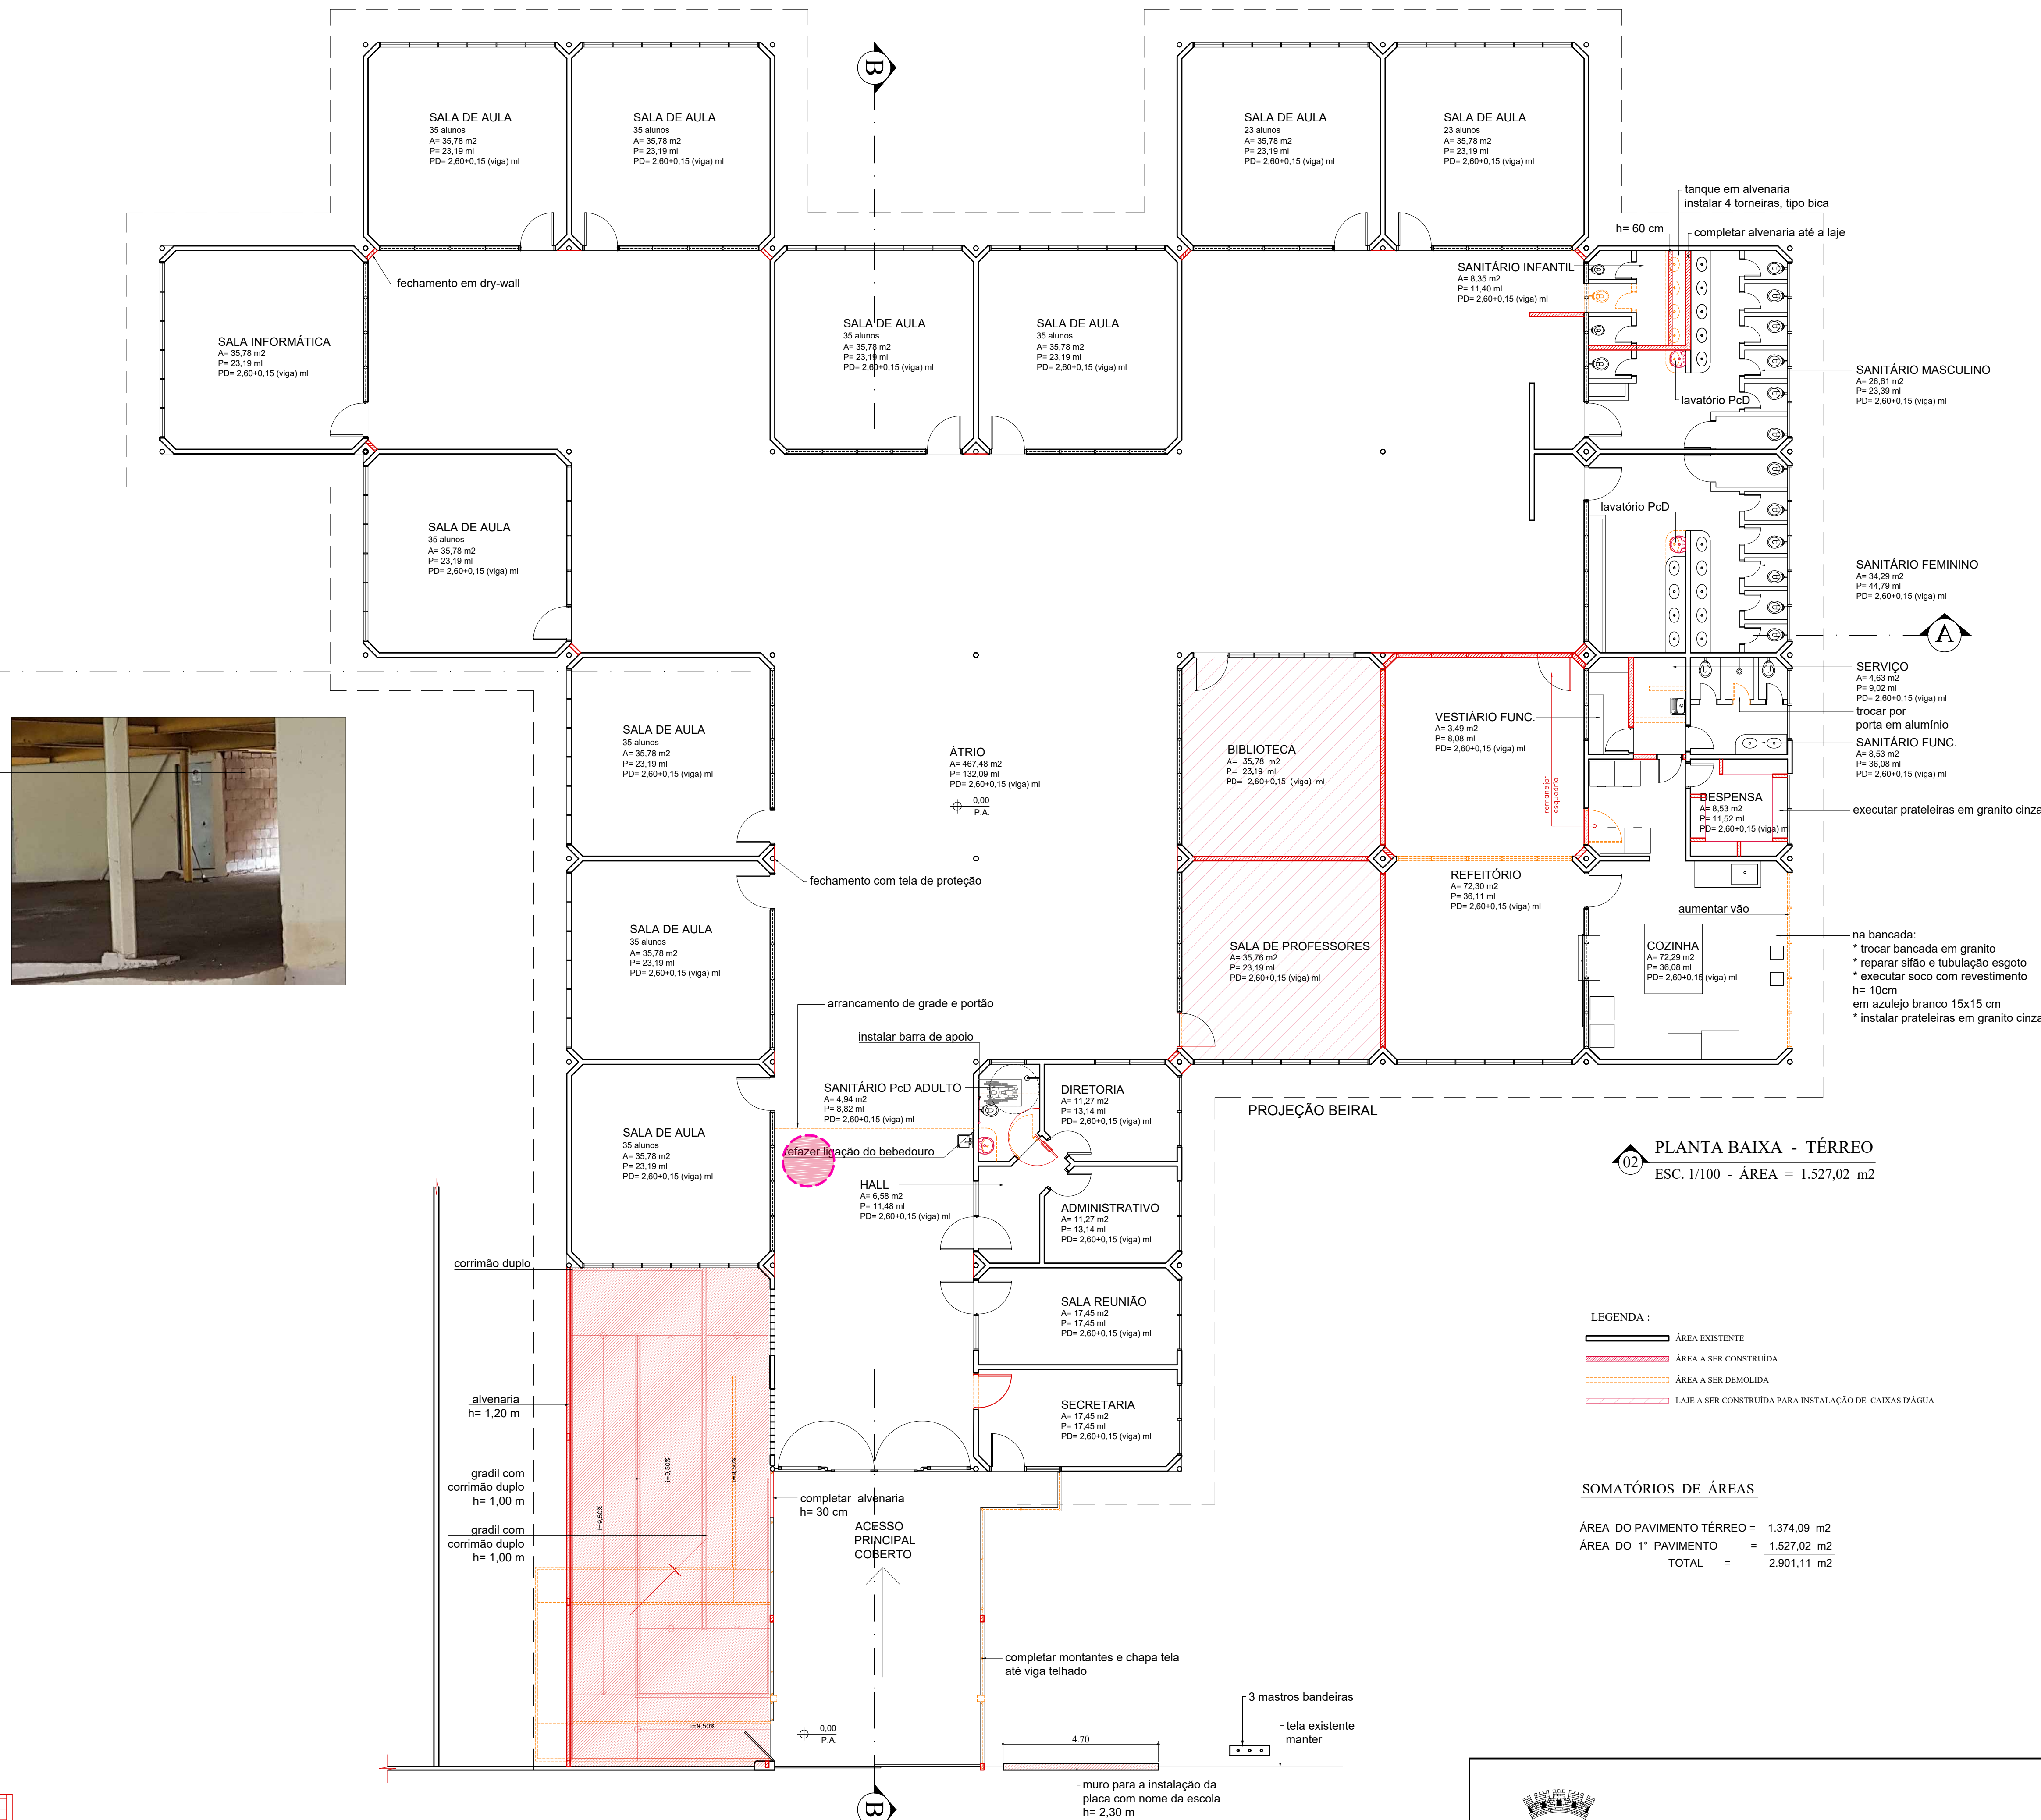

02 PLANTA BAIXA - TÉRREO
ESC. 1/100 - ÁREA = 1.527,02 m²

LEGENDA :
- ÁREA EXISTENTE
- ÁREA A SER CONSTRUÍDA
- ÁREA A SER DEMOLIDA
- LAR A SER CONSTRUÍDA PARA INSTALAÇÃO DE CAXAS D'ÁGUA

SOMATÓRIOS DE ÁREAS

ÁREA DO PAVIMENTO TÉRREO = 1.374,09 m²
ÁREA DO 1º PAVIMENTO = 1.527,02 m²
TOTAL = 2.901,11 m²



ESCOLA MUNICIPAL ESTAÇÃO DO RIO GRANDE

Nº DO PROCESSO: 3855/2019 ASSUNTO: PLANTAS BAIXAS - TELHADO - SUGESTÃO ESTRUTURA

SECRETÁRIO EGCP : Pierre da Silva Moraes - matrícula: 62002
SUB-SECRETÁRIO EGCP : Sérgio Aki Ramia Leverato - CAU A29786-0 - matrícula: 100.608
AUTOR DO PROJETO : Alexandra Souza Tardelli Sanghedi - CAU A26105-0 - matrícula: 116.267
SECRETARIA EDUCAÇÃO : Rita de Cássia de Jesus Silva - matrícula:

ARQUIVO :

DATA : JUL / 2021 ÁREA TOTAL DE CONSTRUÇÃO : 2.901,11 m² ESCALA : INDICADA PRONCHAS : 01 / 03

RESERVAÇÕES:

05 SUGESTÃO ESTRUTURA RAMPA
ESC. 1/100