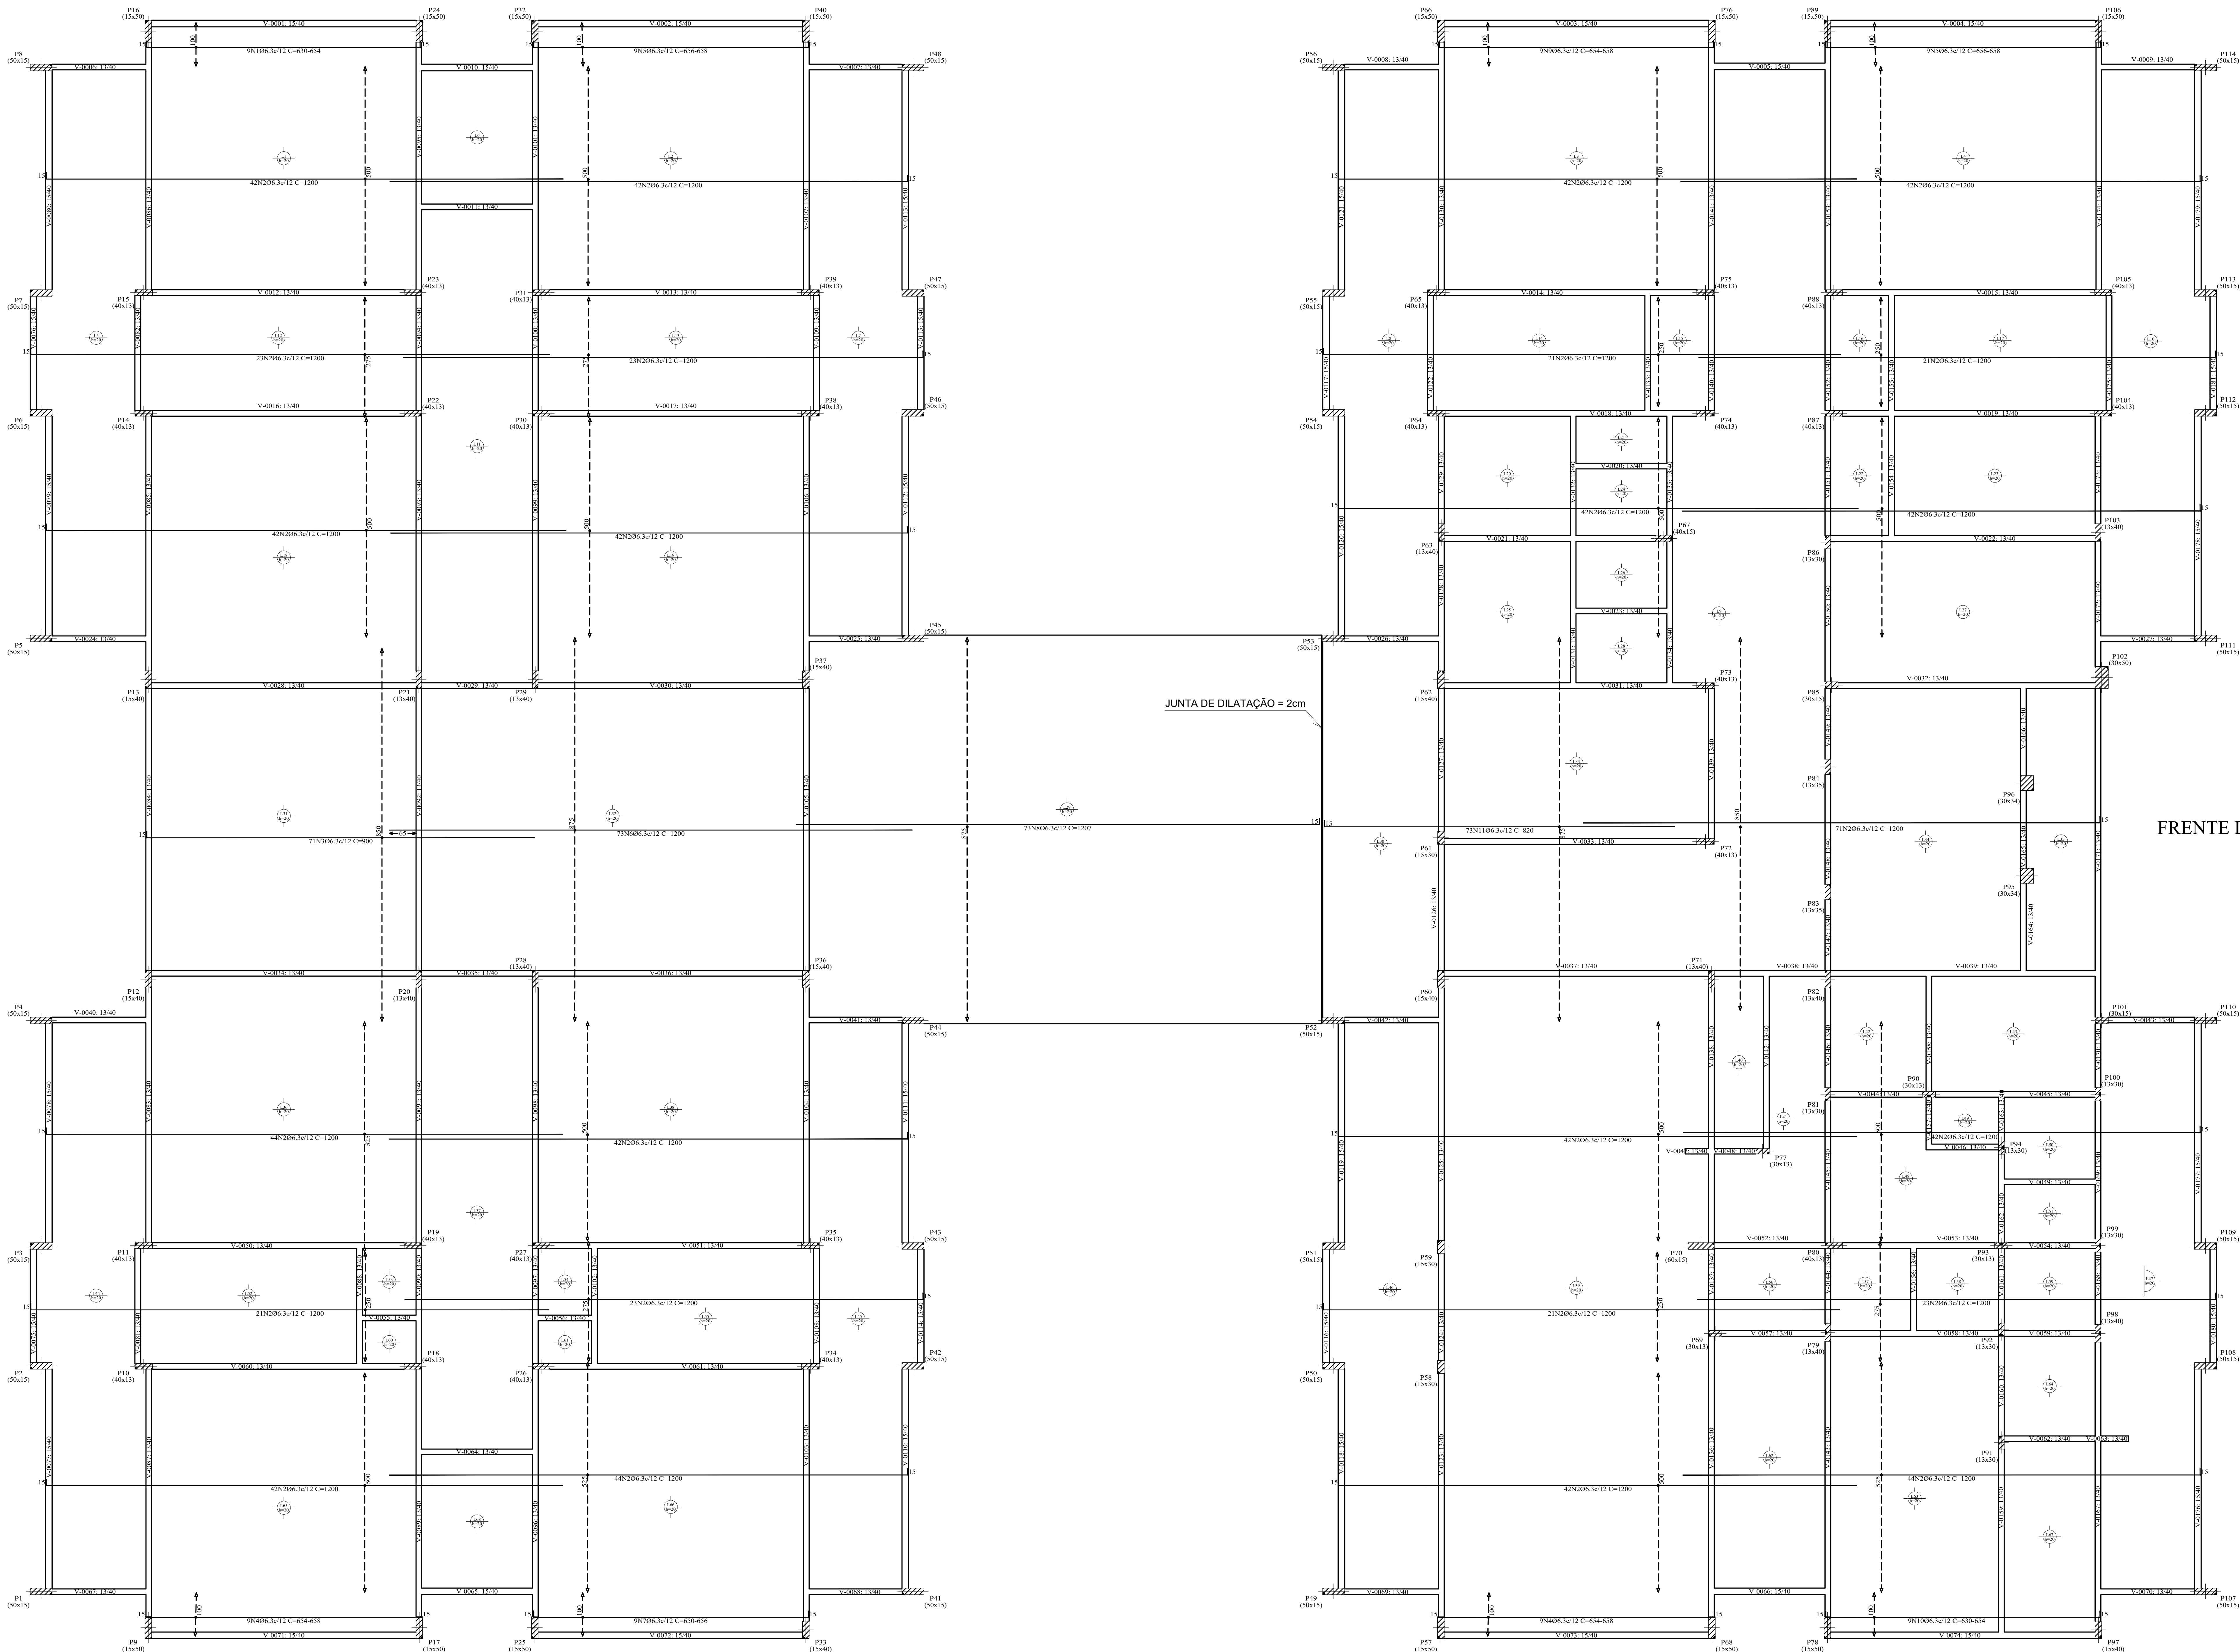


LAJE DE FUNDAÇÃO - RADIER 03

[illegible]

		NOVA FRIBURGO PREFEITURA		SECRETARIA DE INFRAESTRUTURA E OBRAS	
CONSTRUÇÃO DO CMEI - VEREADOR IRINEU MINEIRO					
Nº DO PROCESSO:	ASSUNTO: PROJETO BÁSICO ESTRUCTURAL DOS BLOCOS DE CORDAMENTO SOBRE ESTACAS ARMADAS DO TIPO RAIZ.				
SECRETÁRIO DE OBRAS		BERNARDO COELHO VÉRY - MATRÍCULA - 02.000			
SUBSECRETÁRIO DE PROJETOS E RESPONSÁVEL TÉCNICO		LUIZ LÉTICE FELLO- ENG CIVIL, CGEA - RJ / 201902059 - MATRÍCULA - 115.208			
ENDEREÇO: RUA EUGENIO NIDCKE, LOTE 02, NUMERO COLONIAL 11, CATARCIONE, NOVA FRIBURGO - RJ					
ARMADAÇÃO POSITIVA DA LAJE DE FUNDAÇÃO - RADIER, DO PISO DO TERREO, NÍVEL - 0,00m.					
CONSTRUÇÃO:	ESCALA:	DATA:	PRANCHETA:		
	INDICADA	FEVEREIRO / 2025		01/04	
Nota de projeto:					
A locação e o dimensionamento das vigas na estrutura, segue o projeto padrão da FNDE.					