


FUNDAÇÃO 03



Piso do Térreo Desenvolvimento Fundação Cálculo: 1/25, em geral Escala: 1:50 Nota: A dimensão de altura que no desenho corresponde à primeira final, exceto se o muro superior ou piso, caso não correspondo à última final do piso inferior.	Resumo Aço	Comp. total	Peso	Total
	Piso do Térreo	(m)	(kg)	
	CA-50	010	4233.3	2609
	CA-40	05	356.5	56
	Total			2665

LEGENDA:
SAPATA CORRIDA

NOVA FRIBURGO
PREFEITURA

SECRETARIA DE INFRAESTRUTURA E OBRAS

CONSTRUÇÃO DO CMEI - VEREADOR IRINEU MINEIRO

Nº DO PROCESSO: 2010102867/D
ASSUNTO: PROJETO BÁSICO ESTRUTURAL DOS MUIROS DE DIVISA

SECRETÁRIO DE OBRAS: BERNARDO COELHO VIEIRA - MATRÍCULA: 82.090

ELABORADOR DE PROJETOS E RESPONSÁVEL TÉCNICO: LUIZ CARLOS DE OLIVEIRA - CREA - RJ: 20102867/D - MATRÍCULA: 116.286

ENFERMIA: RUA EUGENIO NIEBUCK, LOTE 62, NÚMERO COLONIAL 11, CATARACINE, NOVA FRIBURGO - RJ

DETALHAMENTO DA SAPATA CORRIDA COM MURO DE DIVISA, NÍVEL: -0,00m

CONSTRUTORA: INDICADA
DATA: FEVEREIRO / 2025
PRONOME: 01/18

Nota de projeto:
Para que o muro de divisa tenha uma estabilidade considerável, devido o local se tratar de um solo com baixa resistência, foi considerado uma fundação do tipo sapata corrida com estacas do tipo raiz com Ø 20cm, localizadas sobre cada pilar, com base no relatório de sondagem à percussão SPT, furos SP-01, SP-02, SP-03, SP-04, SP-05 e SP-06, pela empresa PÓRTICO ENGENHARIA E CONSTRUÇÃO.

Responsável Técnico: Rafael da Costa Araújo
Crea-RJ: 2010102867/D
PREGÃO ELETRÔNICO Nº 90.061/2024
PROCESSO ADMINISTRATIVO Nº 3.369/2024
ATA DE REGISTRO DE PREÇO Nº 2019/2024