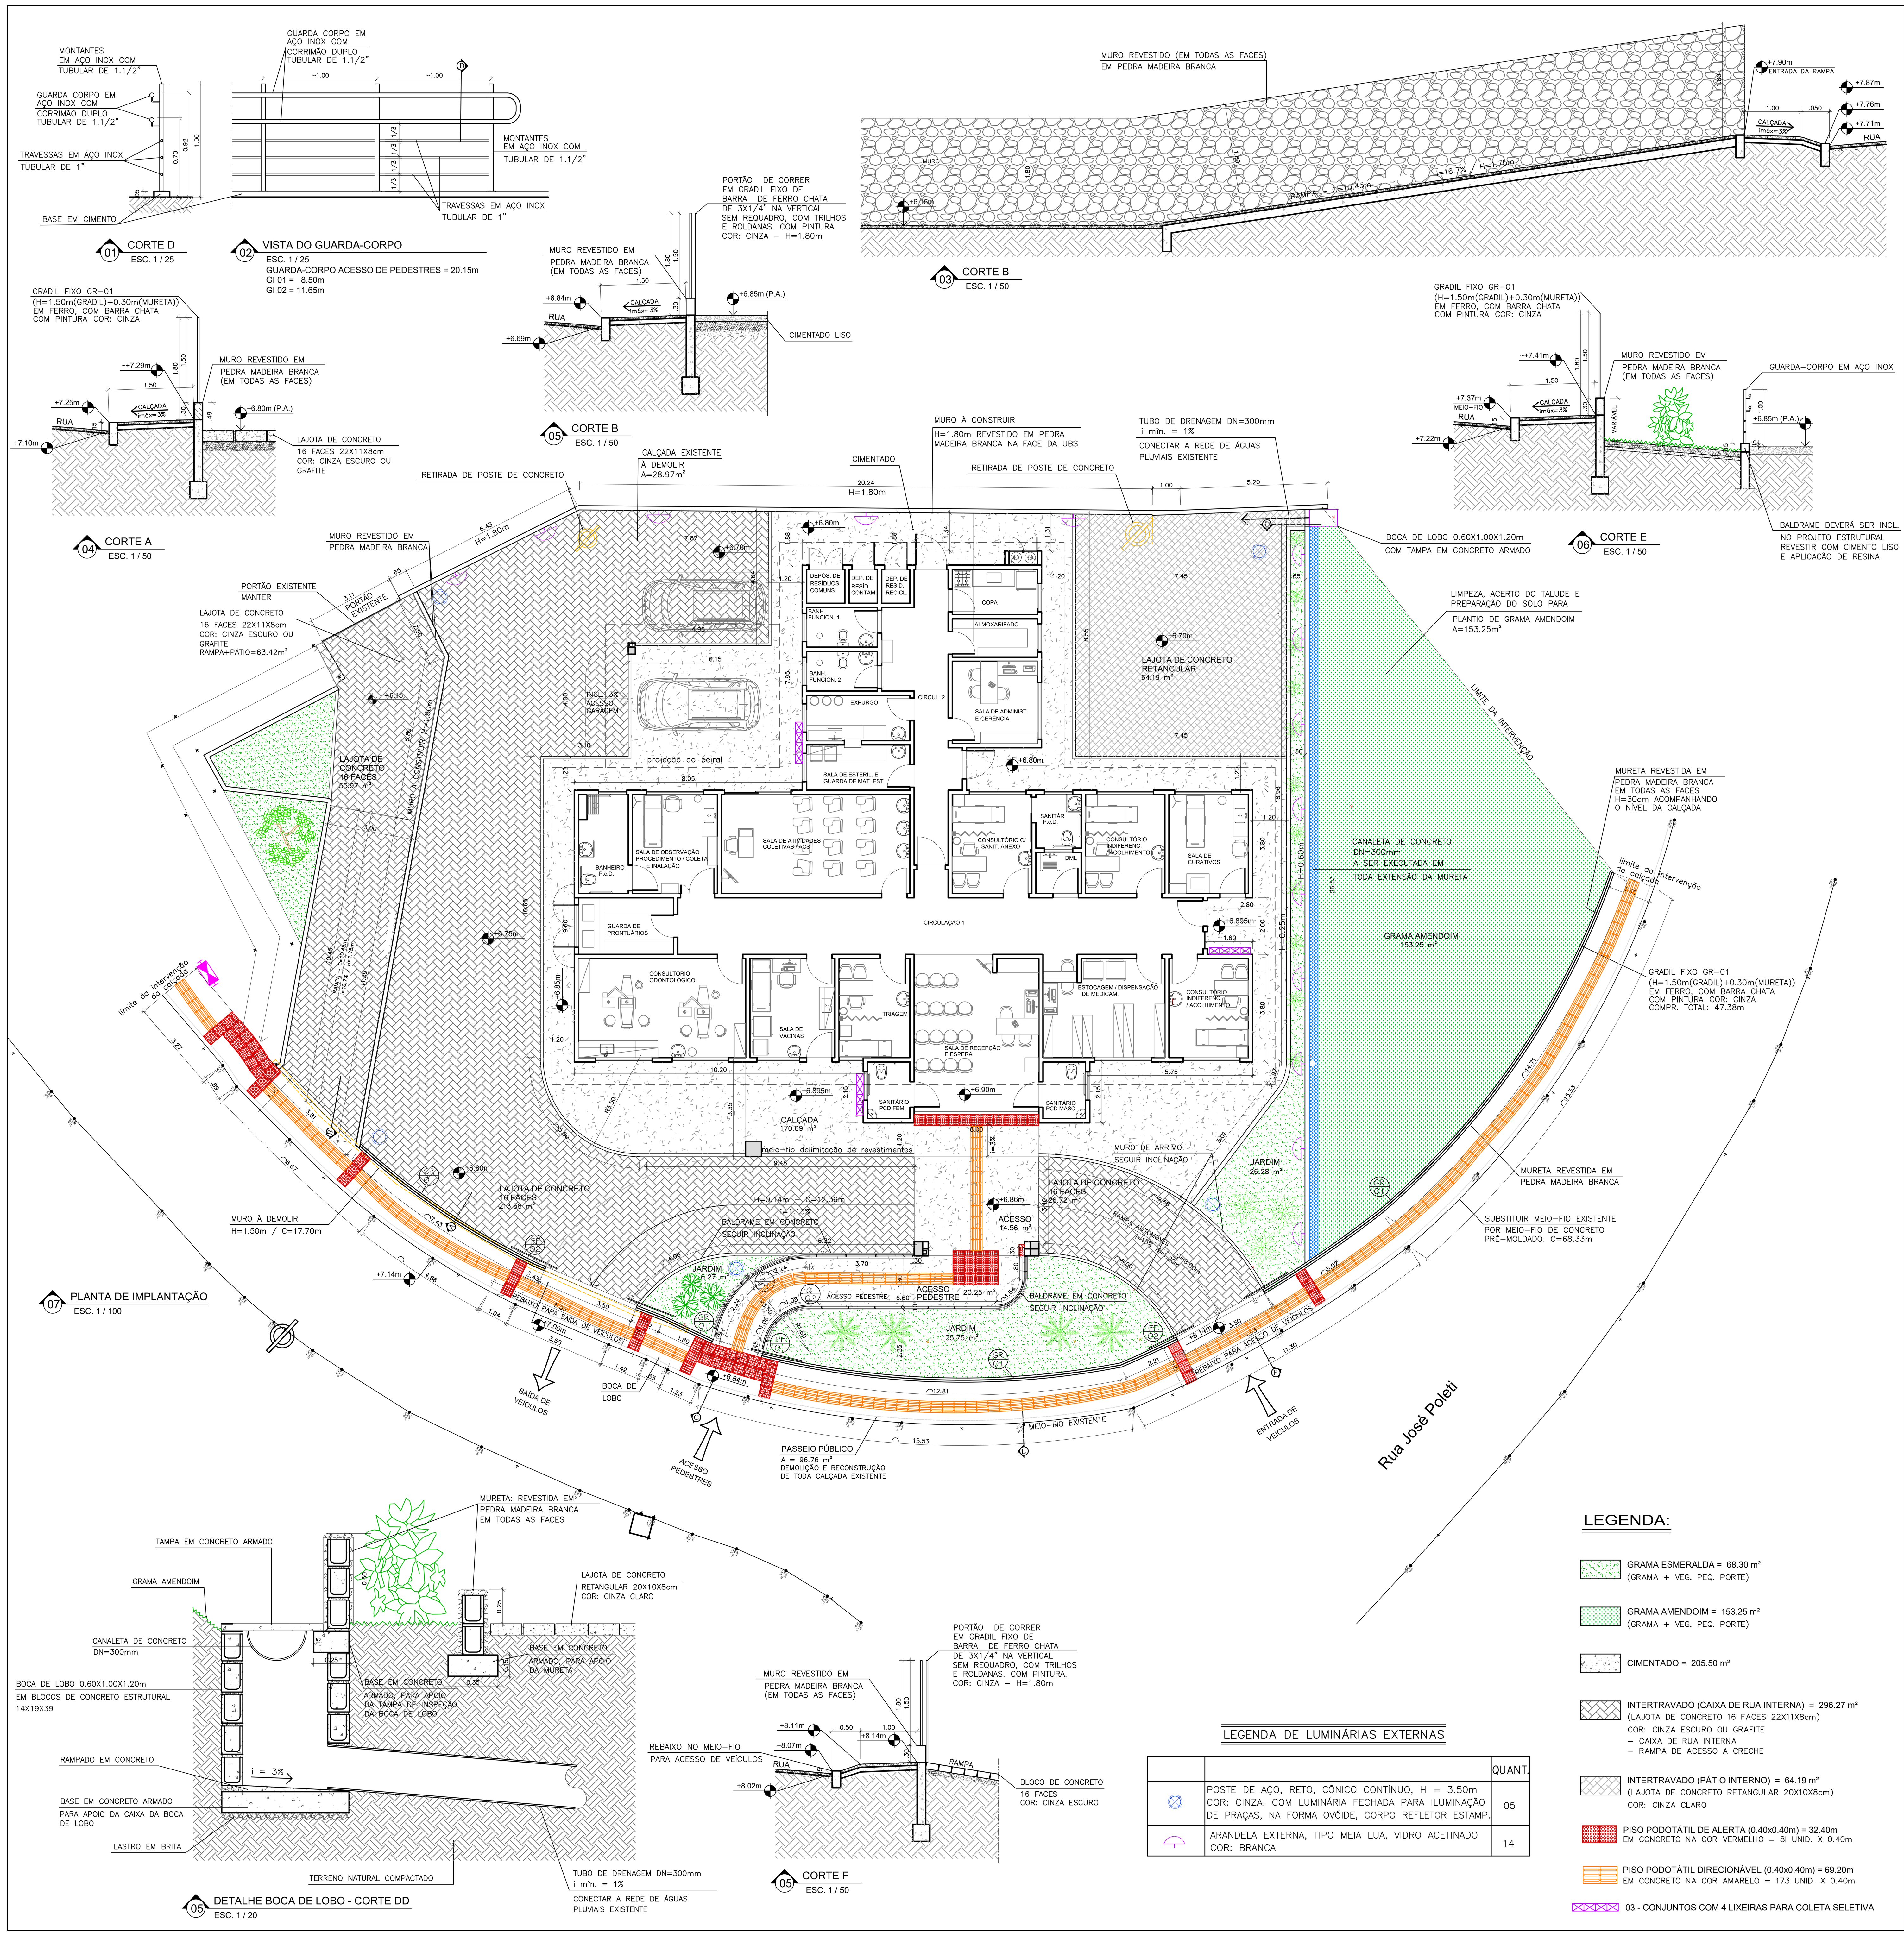

LEGENDA:

GRAMA ESMERALDA = 68.30 m² (GRAMA + VEG. PEQ. PORTE)

GRAMA AMENDOIM = 153.25 m² (GRAMA + VEG. PEQ. PORTE)

CIMENTADO = 205.50 m²

INTERTRAVADO (CAIXA DE RUA INTERNA) = 296.27 m²
(LAJOTA DE CONCRETO 16 FACES 22X11X8cm)
COR: CINZA ESCURO OU GRAFITE
– CAIXA DE RUA INTERNA
– RAMPA DE ACESSO A CRECHE

INTERTRAVADO (PÁTIO INTERNO) = 64.19 m²
(LAJOTA DE CONCRETO RETANGULAR 20X10X8cm)
COR: CINZA CLARO

PISO PODOTÁTIL DE ALERTA (0.40x0.40m) = 32.40m
EM CONCRETO NA COR VERMELHO = 81 UNID. X 0.40m

PISO PODOTÁTIL DIRECIONÁVEL (0.40x0.40m) = 69.20m
EM CONCRETO NA COR AMARELO = 173 UNID. X 0.40m

03 - CONJUNTOS COM 4 LIXEIRAS PARA COLETA SELETIVA

LEGENDA DE LUMINÁRIAS EXTERNAS

		QUANT.
⊗	POSTE DE AÇO, RETO, CÔNICO CONTÍNUO, H = 3.50m COR: CINZA. COM LUMINÁRIA FECHADA PARA ILUMINAÇÃO DE PRAÇAS, NA FORMA OVÓIDE, CORPO REFLETOR ESTAMP.	05
◠	ARANDELA EXTERNA, TIPO MEIA LUA, VIDRO ACETINADO COR: BRANCA	14

LOCALIZAÇÃO
23K 755496.02 m E - 7537124.58 m S

OBSERVAÇÕES IMPORTANTES

1 – OS CHAPINS INSTALADOS NAS ESQUADRIAS DEVERÃO TER PINGADEIRAS PELO LADO EXTERNO DA EDIFICAÇÃO;

2 – CONSIDERAR RODAPÉ DO PRÓPRIO PISO ESPECIFICADO PARA O COMPARTIMENTO, EMBUTIDO NA ALVENARIA, COM H = 10cm;

3 – OS VIDROS UTILIZADOS NA EDIFICAÇÃO DEVERÃO ESTAR DENTRO DOS PADRÕES TÉCNICOS DA NBR 7199;

4 – TODOS OS VIDROS DAS ESQUADRIAS(JANELAS DAS SALAS E BANHEIROS) SERÃO FOSCOS;

5 – AS ESQUADRIAS EM FERRO RECEBERÃO PINTURA EM ESMALTE SINTÉTICO, NA COR CINZA CLARO OU LATINA;

6 – TODAS AS INSTALAÇÕES DE AR-CONDICIONADO DEVERÃO SER EXECUTADAS, INCLUINDO AS TUBULAÇÕES DE LIGAÇÃO ENTRE EVAPORADORAS E CONDENSADORAS, AS INSTALAÇÕES ELÉTRICAS E OS DRENOS;

7 – PREVISÃO DE RALO SECO, COM SISTEMA ABRE-FECHA NO DEPÓSITO DE RESÍDUOS COMUNS, DEPÓSITO DE RESÍDUOS CONTAMINADOS, DEPÓSITO DE RESÍDUOS RECICLÁVEIS BANHEIROS, W.C.'S E D.M.L.;

8 – INTERLIGAR COM DOIS CONDUÍTES DE 1" CADA, A TV/SISTEMA DE SENHA ATÉ A ÁREA DO DO ATENDIMENTO;

9 – A PLANTA COM INDICAÇÕES DAS INSTALAÇÕES É APENAS UM PARÂMETRO PARA A ELABORAÇÃO DOS PROJETOS COMPLEMENTARES.
SEU OBJETIVO PRINCIPAL É ATENDER À RDC Nº 50/2003(ANVISA), QUANTO À NECESSIDADE DE PONTOS DE INSTALAÇÕES ESPECIAIS, CABENDO AOS PROFISSIONAIS DE CADA ÁREA DE INSTALAÇÕES ATENDER À RDC Nº 50, BEM COMO OUTRAS LEGISLAÇÕES E NORMAS VIGENTES;

10 – OS TETOS DOS COMPARTIMENTOS REBAIXADOS, SERÃO EM GESSO ACARTONADO, RESISTENTES A UMIDADE (RU);

11 – AS GRADES DAS ESQUADRIAS, SERÃO FIXADAS INTERNAMENTE, CONFORME DETALHE;

12 – AS NECESSIDADES E CARACTERÍSTICAS ESPECÍFICAS DOS PONTOS DE INSTALAÇÃO PARA EQUIPAMENTOS, DEVERÃO SER REVISADAS CONFORME A MARCA E MODELO DE CADA EQUIPAMENTO A SER INSTALADO, INDICADO PELA SECRETARIA GESTORA;

13 – OS SIFÕES DEVERÃO SER EM METAL CROMADO;

14 – AS INSTALAÇÕES DAS LOUÇAS SANITÁRIAS, METAIS E BARRAS DE APOIOS, DOS BANHEIROS E W.C.'s ACESSÍVEIS, DEVERÃO SEGUIR A NBR 9050:2020;

15 – ESPELHOS TERÃO 4mm DE ESPESSURA, LAPIDADO RETO, FIXADOS COM BOTÕES CROMADOS;

16 – DISPENSERS SPRAY PARA SABONETES OU DETERGENTES E DISPENSERS PARA PAPEL TOALHA SERÃO EM PLÁSTICO ABS

17 – AS TORNEIRAS DOS LAVATÓRIOS DEVERÃO TER FECHAMENTO AUTOMÁTICO E TEMPORIZADOR.

18 – AS PORTAS EM MADEIRA, SERÃO REVESTIDAS EM LAMINADO MELAMÍNICO. COR: CINZA CLARO

19 – RETIRADA DOS DOIS POSTES DE ILUMINAÇÃO EXISTENTES DENTRO DO TERRENO;

20 – AS ARANDELAS QUE SERÃO INSTALADAS NO MURO DOS FUNDOS (H=1.80m) TERÃO A ALTURA DE H=1.60m;

NOVA FRIBURGO PREFEITURA | SECRETARIA DE INFRAESTRUTURA E OBRAS

PROJETO BÁSICO DE ARQUITETURA UBS RUI SANGLARD

Nº DO PROCESSO:	CONSTRUÇÃO
BAIRRO : RUI SANGLARD	ASSUNTO: IMPLANTAÇÃO

O PROJETO DEVERÁ SER AVALIADO POR PROFISSIONAL HABILITADO PELA SUBSECRETARIA DE VIGILÂNCIA EM SAÚDE

PROFISSIONAL CERTIFICADO

SECRETÁRIO DE INFRAESTUTURA E OBRAS
Assinado de forma digital por BERNARDO COELHO VERLY:13319519760 Dados: 2025.05.07 17:21:58 -03'00'
Bernardo Coelho Verly - Matrícula: 062.009

SUBSECRETÁRIO DE PROJETOS E INOVAÇÕES EM OBRAS PÚBLICAS
ASSINADO DIGITALMENTE LUAN LEITE FEIJO — SERPRO
Luan Leite Feijó - Matrícula: 115.288

AUTOR DO PROJETO
gov.br Documento assinado digitalmente CRISTIANE SILVA FERREIRA TEIXEIRA Data: 15/04/2025 15:09:33-0300 Verifique em https://validar.iti.gov.br
Cristiane Ferreira - Matrícula: 100.725
Arquiteta e Urbanista CAU/RJ A93544-1

DATA DE INÍCIO:	ESCALA :	REVISÃO:	DATA DA REVISÃO:	PRANCHA :
15/03/2023	1/100	R04	15/04/2025	01/04

OBSERVAÇÕES: