




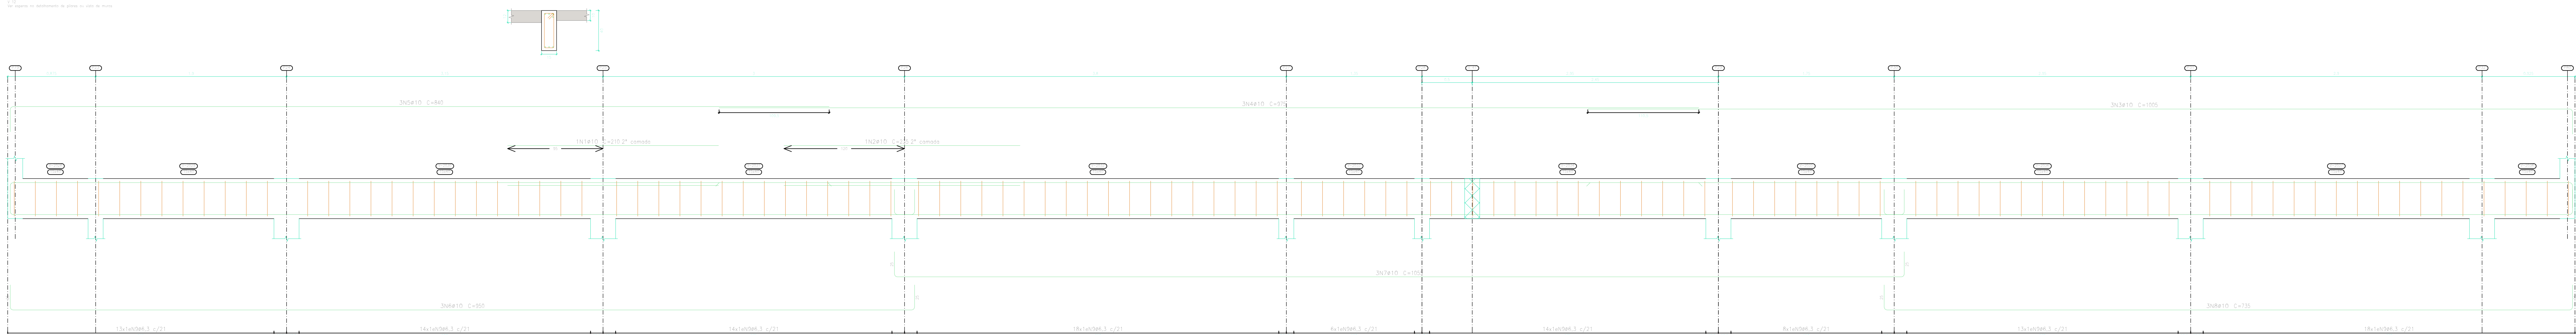


Y-12

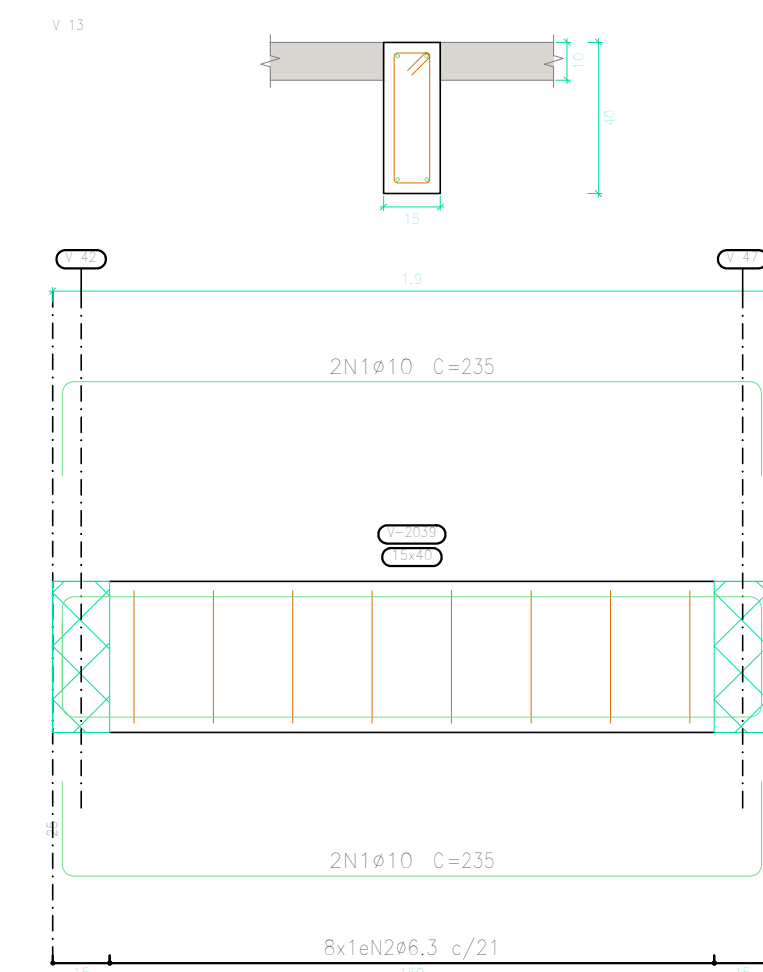



Y-13

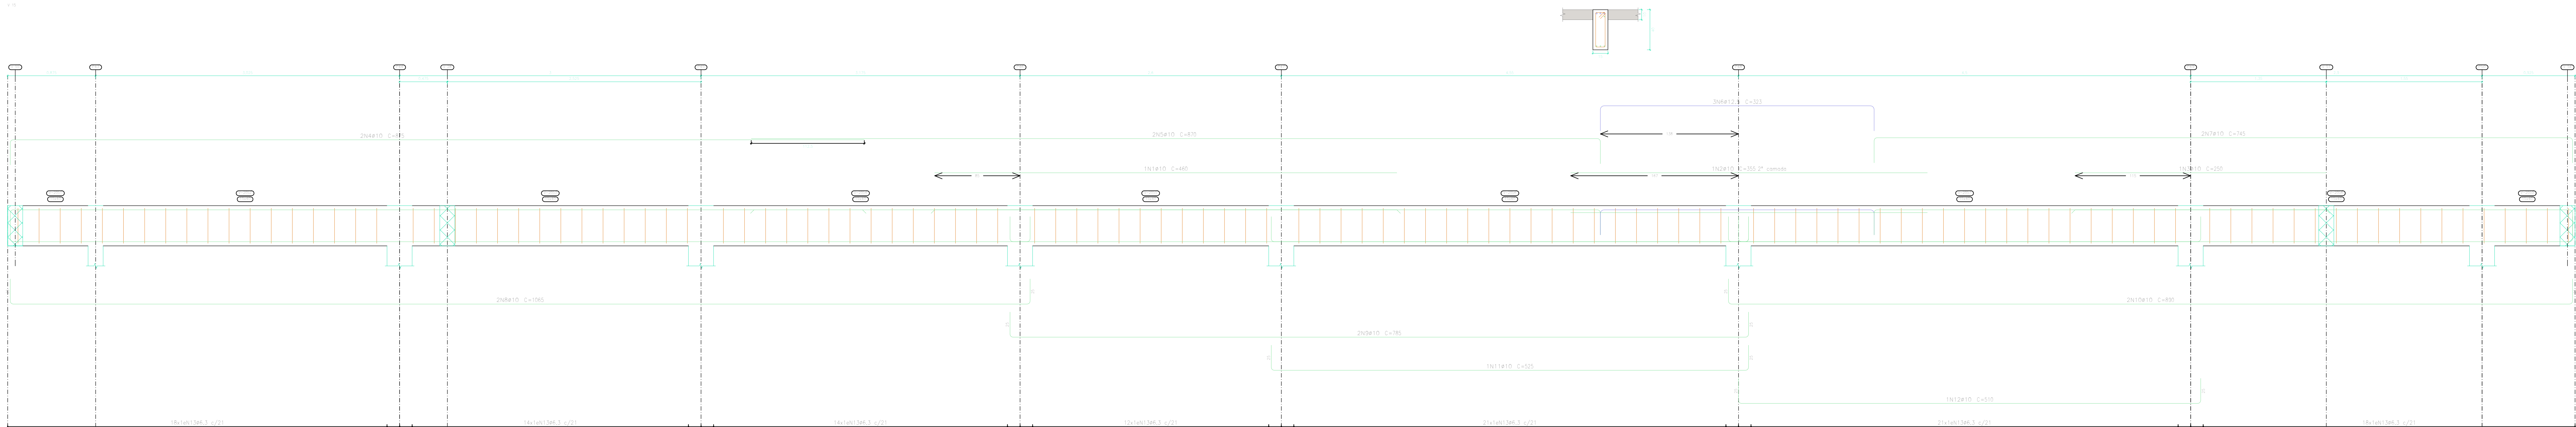


Y-14

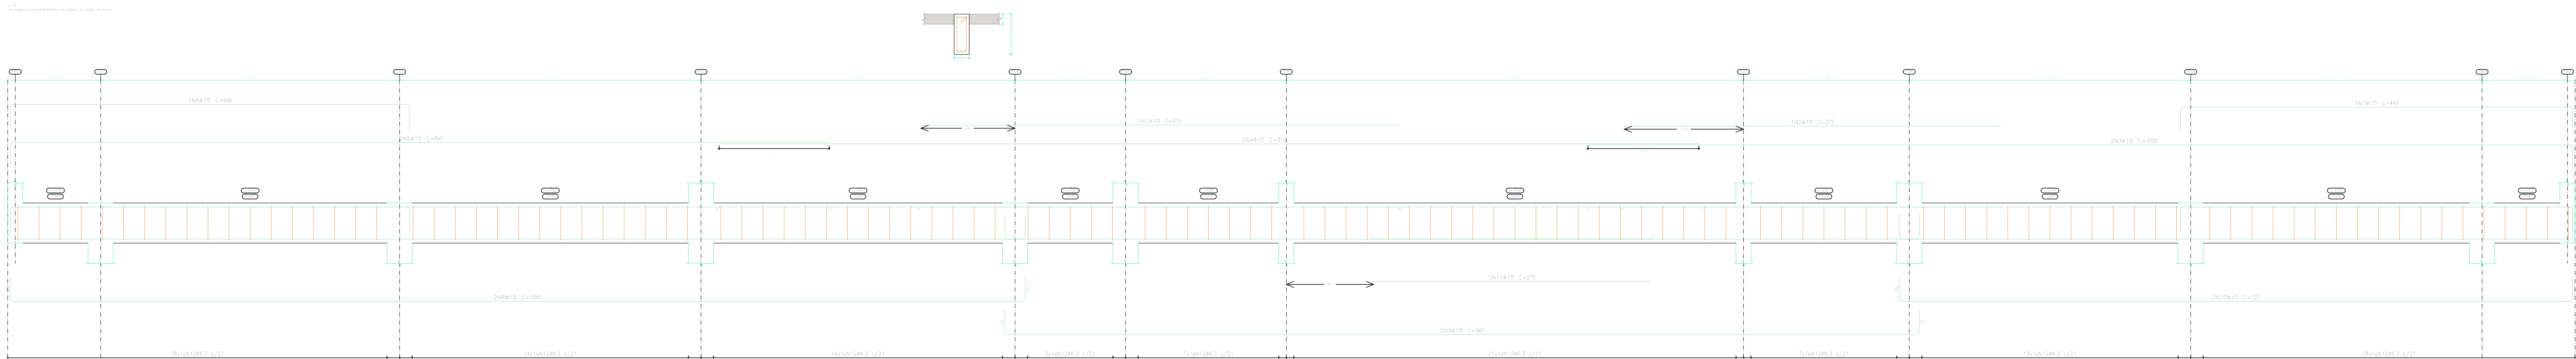




NOVA FRIBURGO
PREFEITURA

SECRETARIA DE OBRAS

CONSTRUÇÃO - UBS RUI SANGLARD

ASSUNTO: PROJETO BÁSICO DE ESTRUTURAS DA EDIFICAÇÃO

PLANTA: DESENHO DE VIGAS

SECRETÁRIO DE OBRAS: Bernardo Coelho Verly - Matrícula: 62.009

SUBSECRETÁRIO DE PROJETOS E RESPONSÁVEL LEGAL: Luan Leite Feijó - Matrícula: 115.288 - CREA/RJ: 2013102366

DATA: 06/10/2025

REVISÃO: 01






