


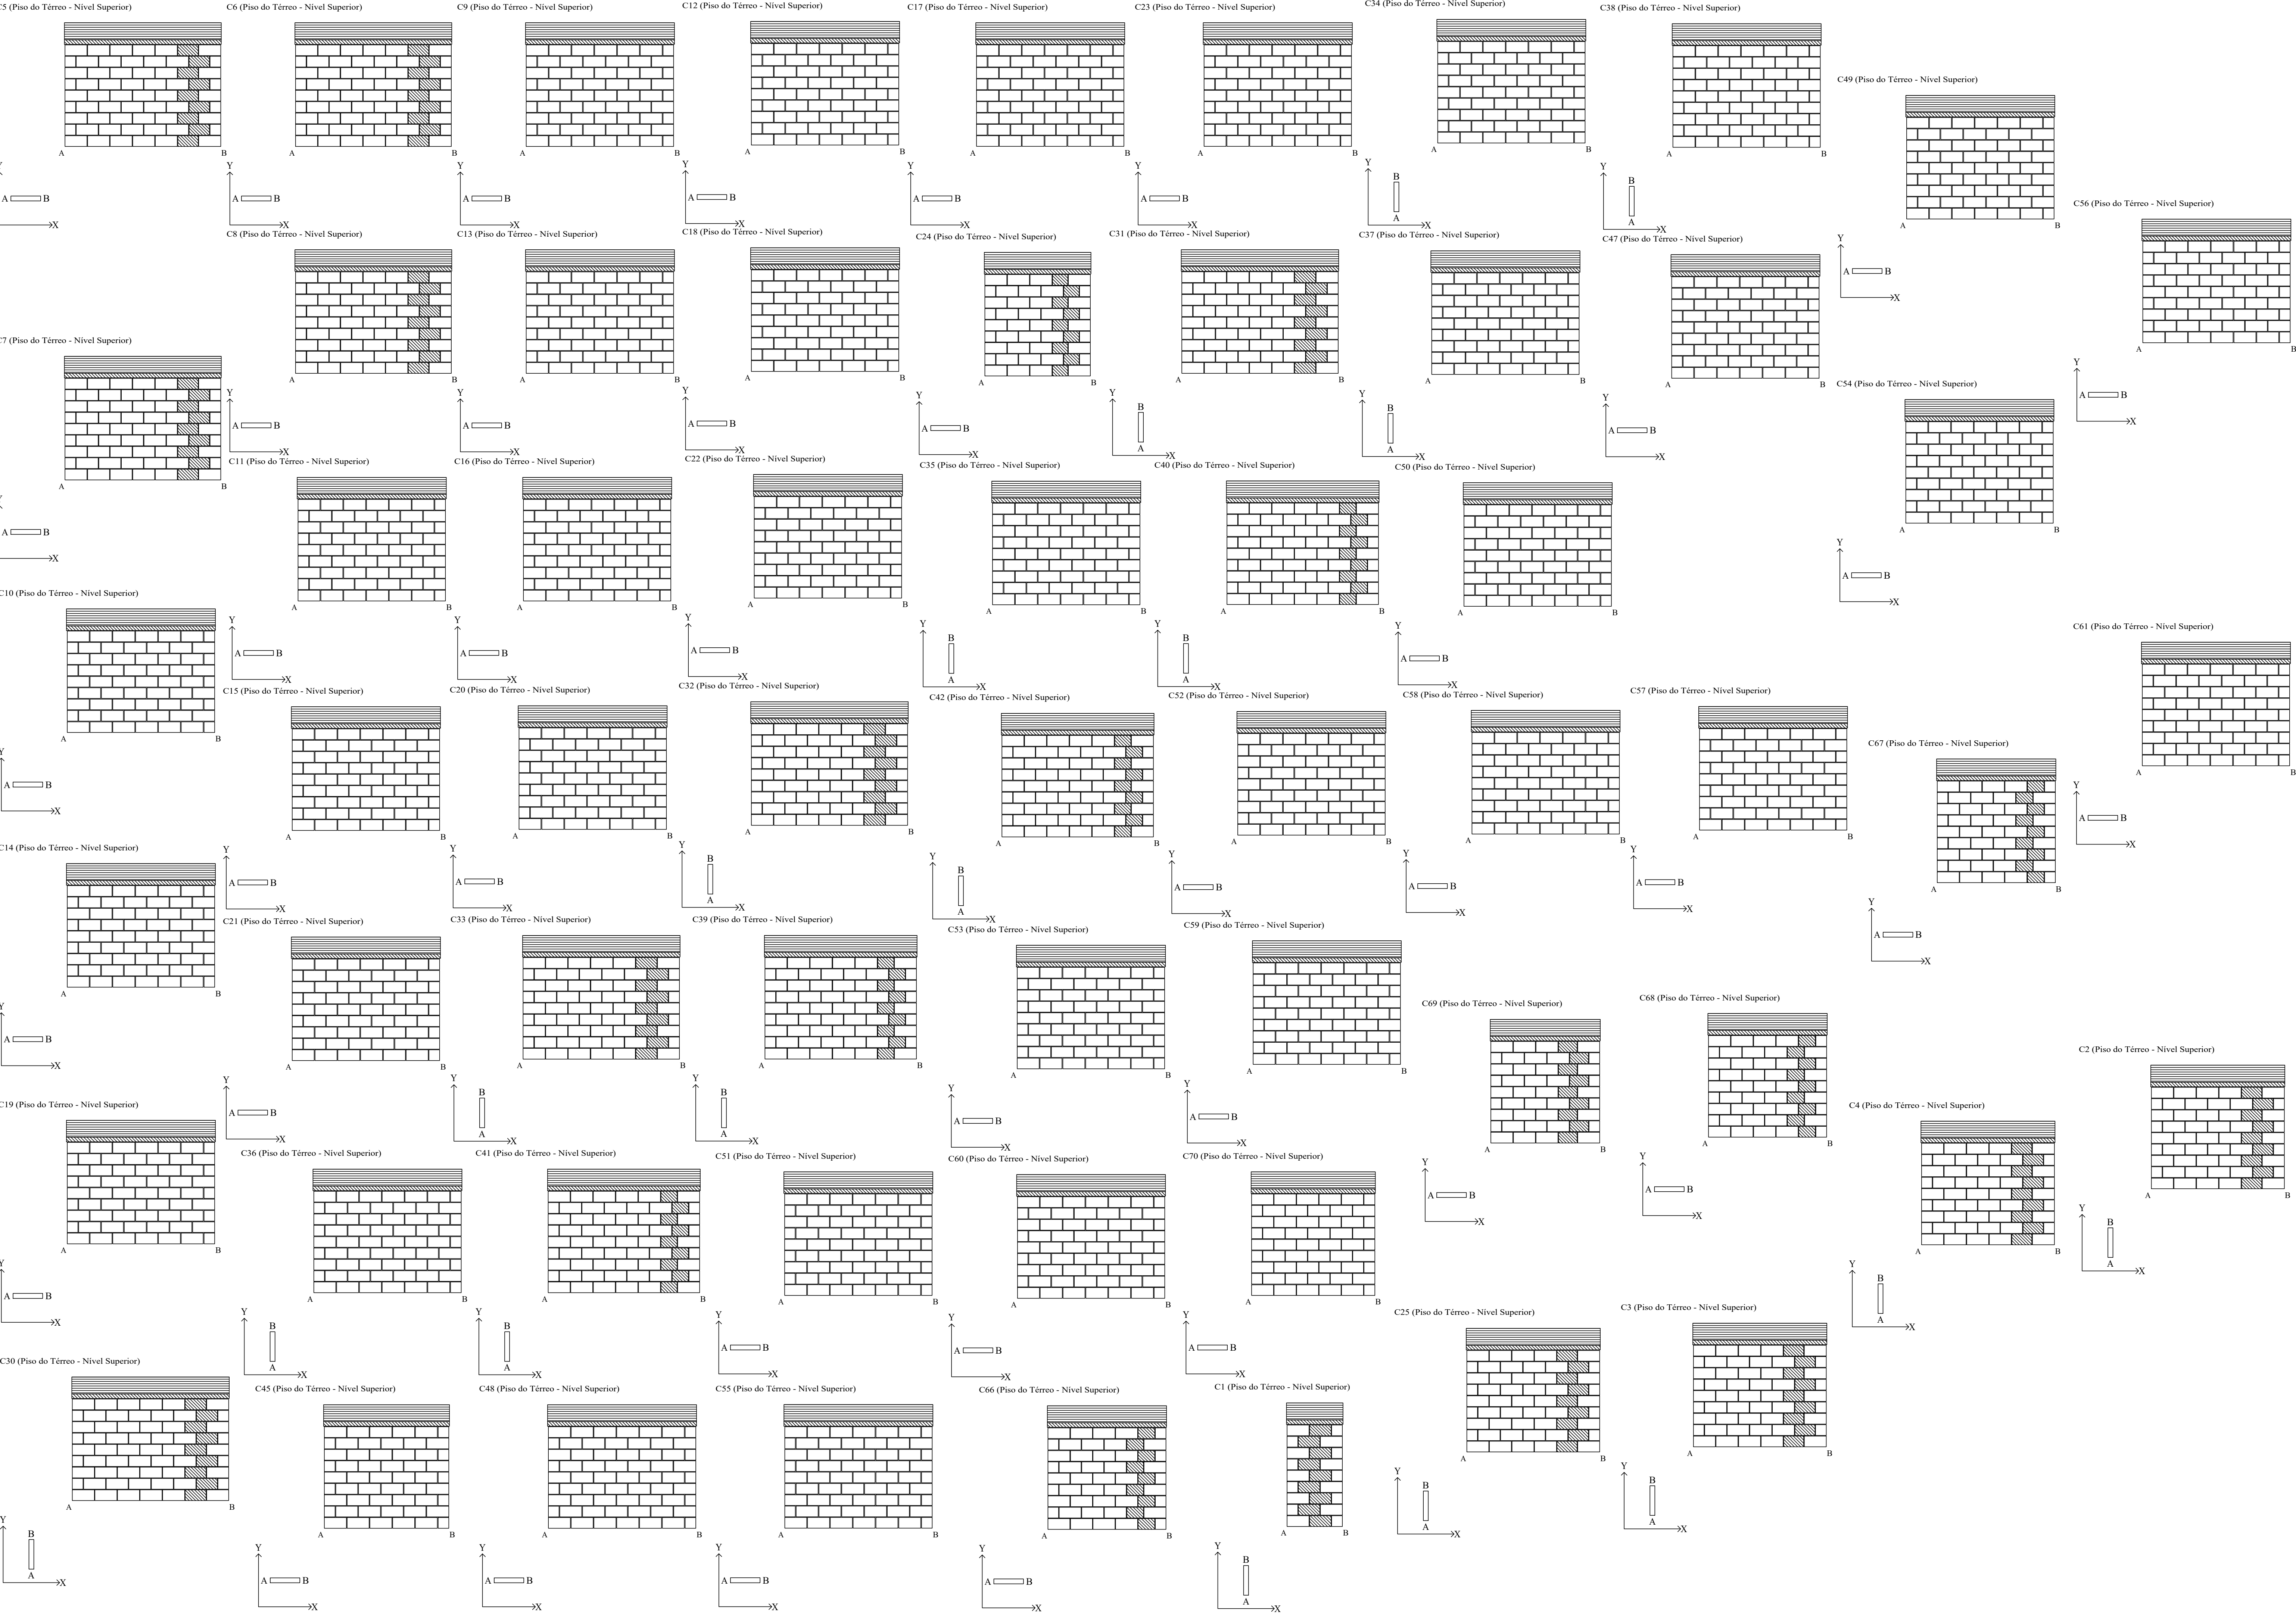

MURO 05




Escala: 1:50

CRECHE MARIA INÊS DE ANDRADE BACHION

	Tramo / Laje
	Peça especial de preenchimento

Bloco: $39 \times 19 \times 9 = 3.359$ blocos
 $1/2$ Bloco: $19 \times 19 \times 9 = 531$ blocos

TOTAL DE 3.890 BLOCOS

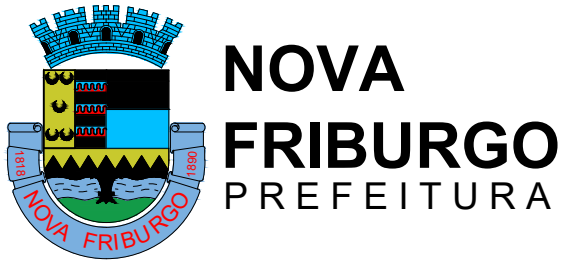

SECRETARIA DE
INFRAESTRUTURA
E OBRAS

CRECHE MARIA INÊS DE ANDRADE BACHINI			
Nº DO PROCESSO:		ASSUNTO:	
		PROJETO BÁSICO ESTRUTURAL DOS MUROS DE DIVISA	
SECRETÁRIO DE OBRAS		_____ BERNARDO COELHO VERLY - MATRÍCULA : 62.009	
SUBSECRETÁRIO DE PROJETOS		_____ LUAN LEITE FELJO - MATRÍCULA : 115.288	
RESPONSÁVEL TÉCNICO		_____ FABIANO CORREIA DE SOUZA - ENG. CIVIL - CREA - RJ : 2011134955-D - MATRÍCULA : 063512	
ENDEREÇO : AVENIDA ANTÔNIO MÁRIO DE AZEVEDO, Nº 2.966, CÔRREGO D'ANTAS, NOVA FRIBURGO - RJ.			
DETALHAMENTO DOS BLOCOS, NÍVEL = 0,00m AO 2,20m.			
CONSTRUÇÃO :	ESCALA :	DATA :	PRANCHA :
	INDICADA	FEVEREIRO / 2025	01/01

Nota de projeto: