







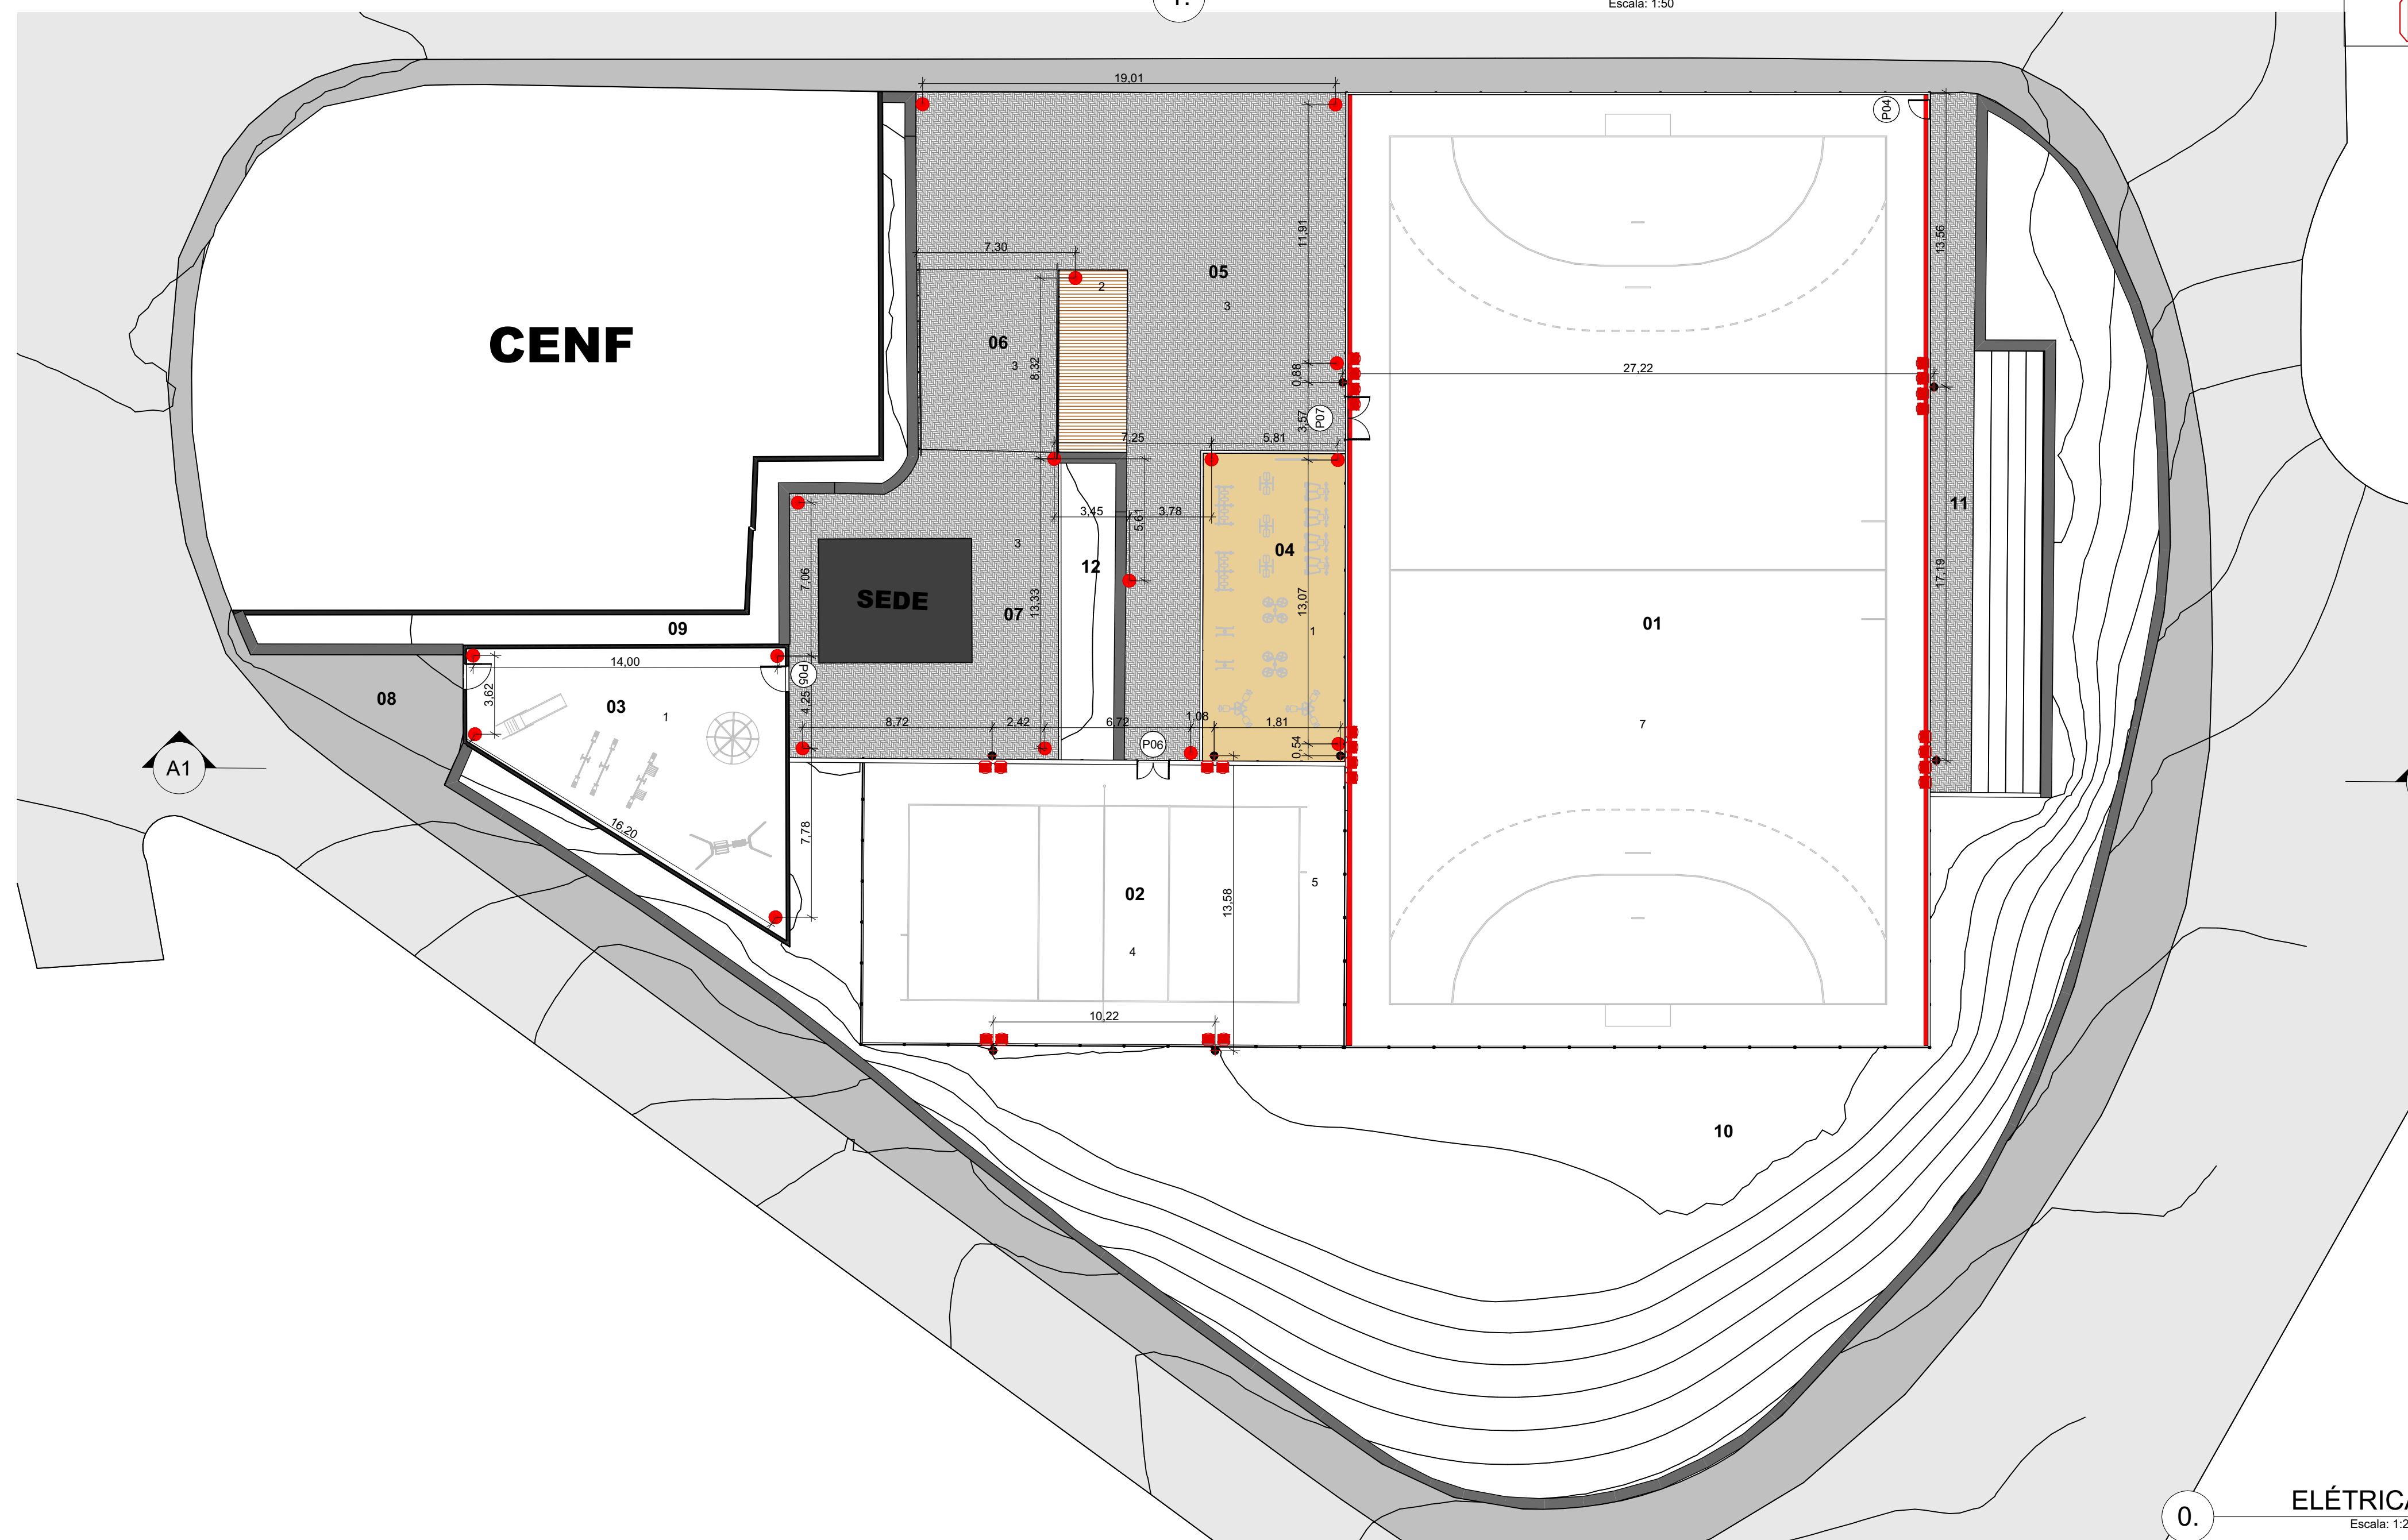


LUMINÁRIAS			ELÉTRICA		
2D	ID do Elemento	Quantidade	2D	ID do Elemento	Quantidade
	ARANDELA	9		INTERRUPTOR	3
	LUMINÁRIA	13		TOMADA ALTA	6
	POSTE	18		TOMADA BAIXA	6
	REFLETOR	24		TOMADA MÉDIA	4

[illegible]