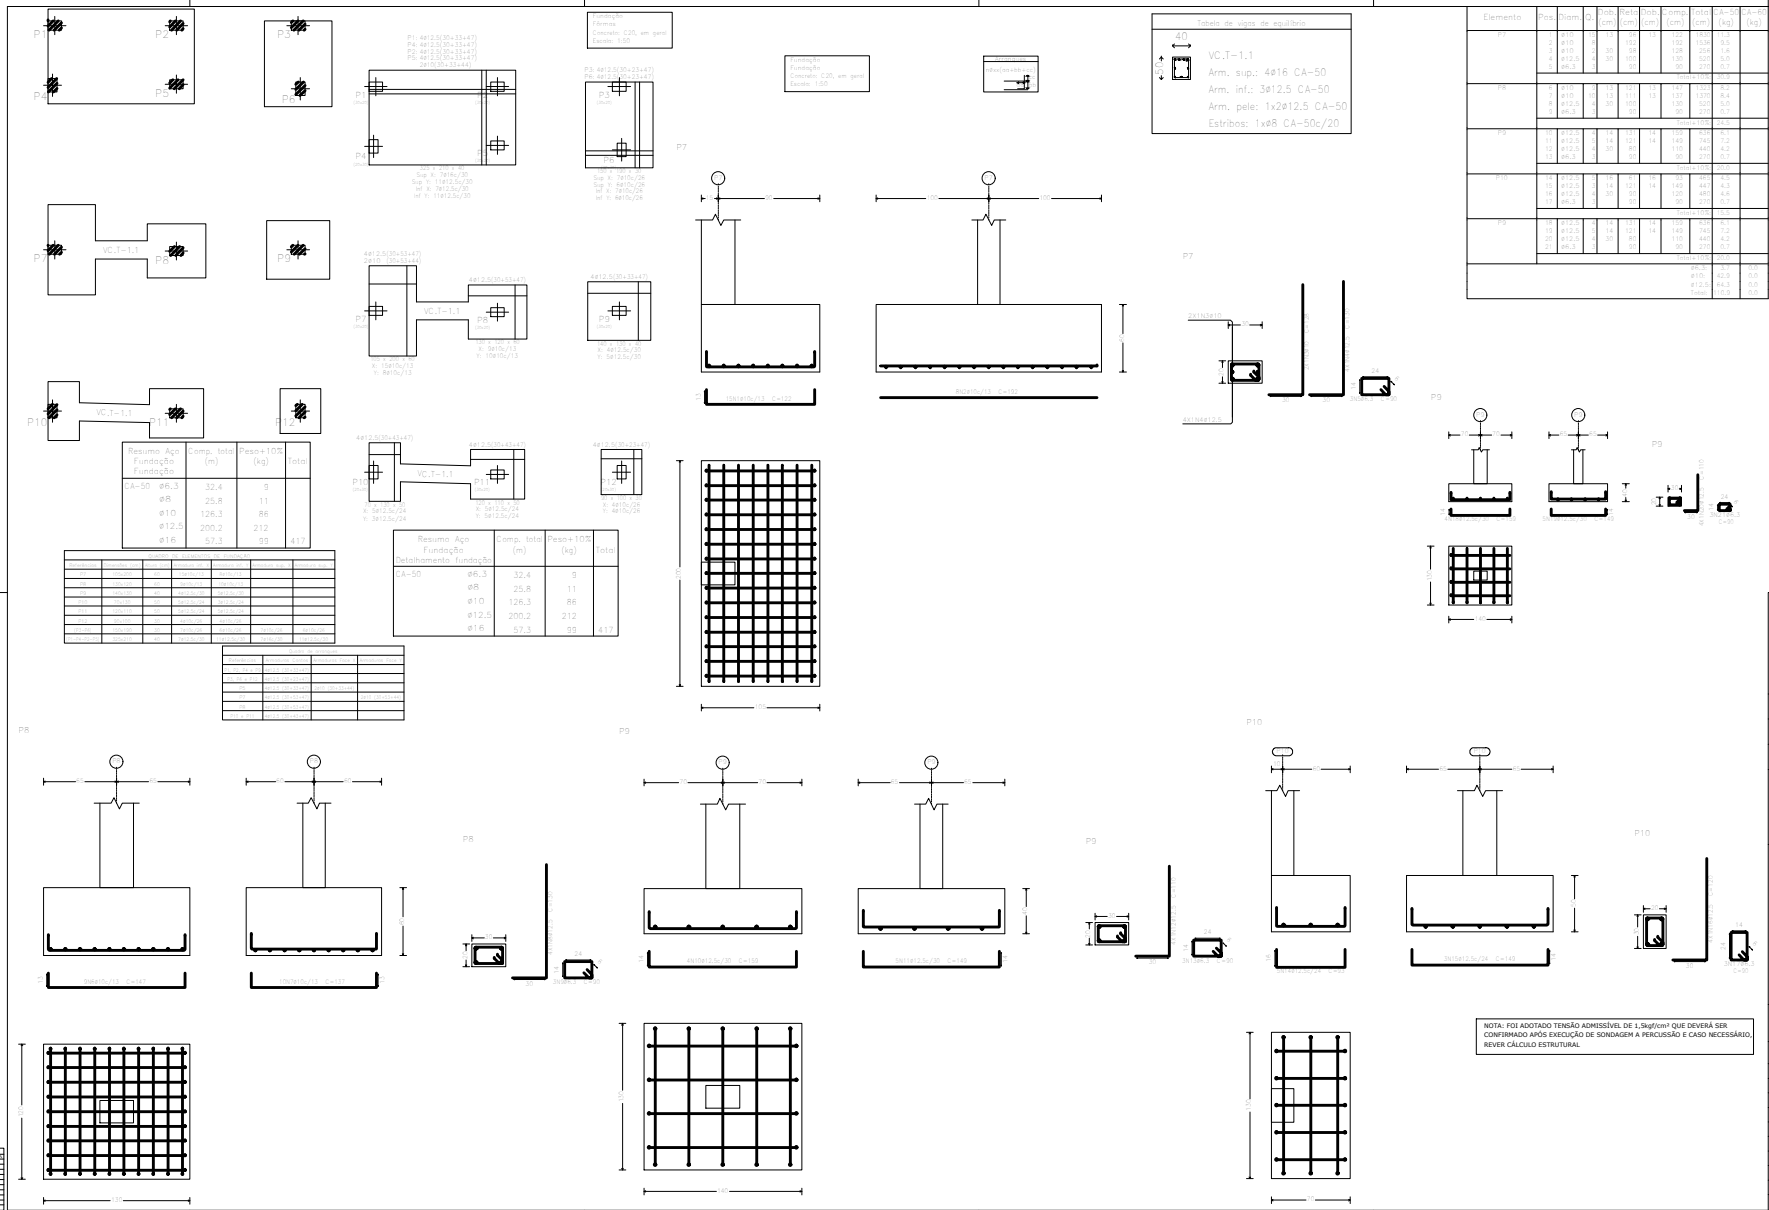

NOVA FRIBURGO
PREFEITURA

PROJETO BÁSICO QUADRA LOTEAMENTO RUI SANGLARD

Nº DO PROCESSO:	PROJETO DE CONSTRUÇÃO
BAIRRO : LOT. FLORESTA RUA :	ASSUNTO: PROJETO ESTRUTURAL

SECRETÁRIO EGCP : Pierre da Silva Moraes - Matrícula: 062.728

SUB-SECRETÁRIO EGCP : Luan Leite Feijó - Matrícula: 115.288

AUTOR DO PROJETO : Luan Leite Feijó - ENG. CIVIL - CREA/RJ 2013102356

DATA :	ESCALA :	DESENHO :	PRANCHA :
FEVEREIRO / 2024	INDICADA	———	05 / 18

OBSERVAÇÕES: