
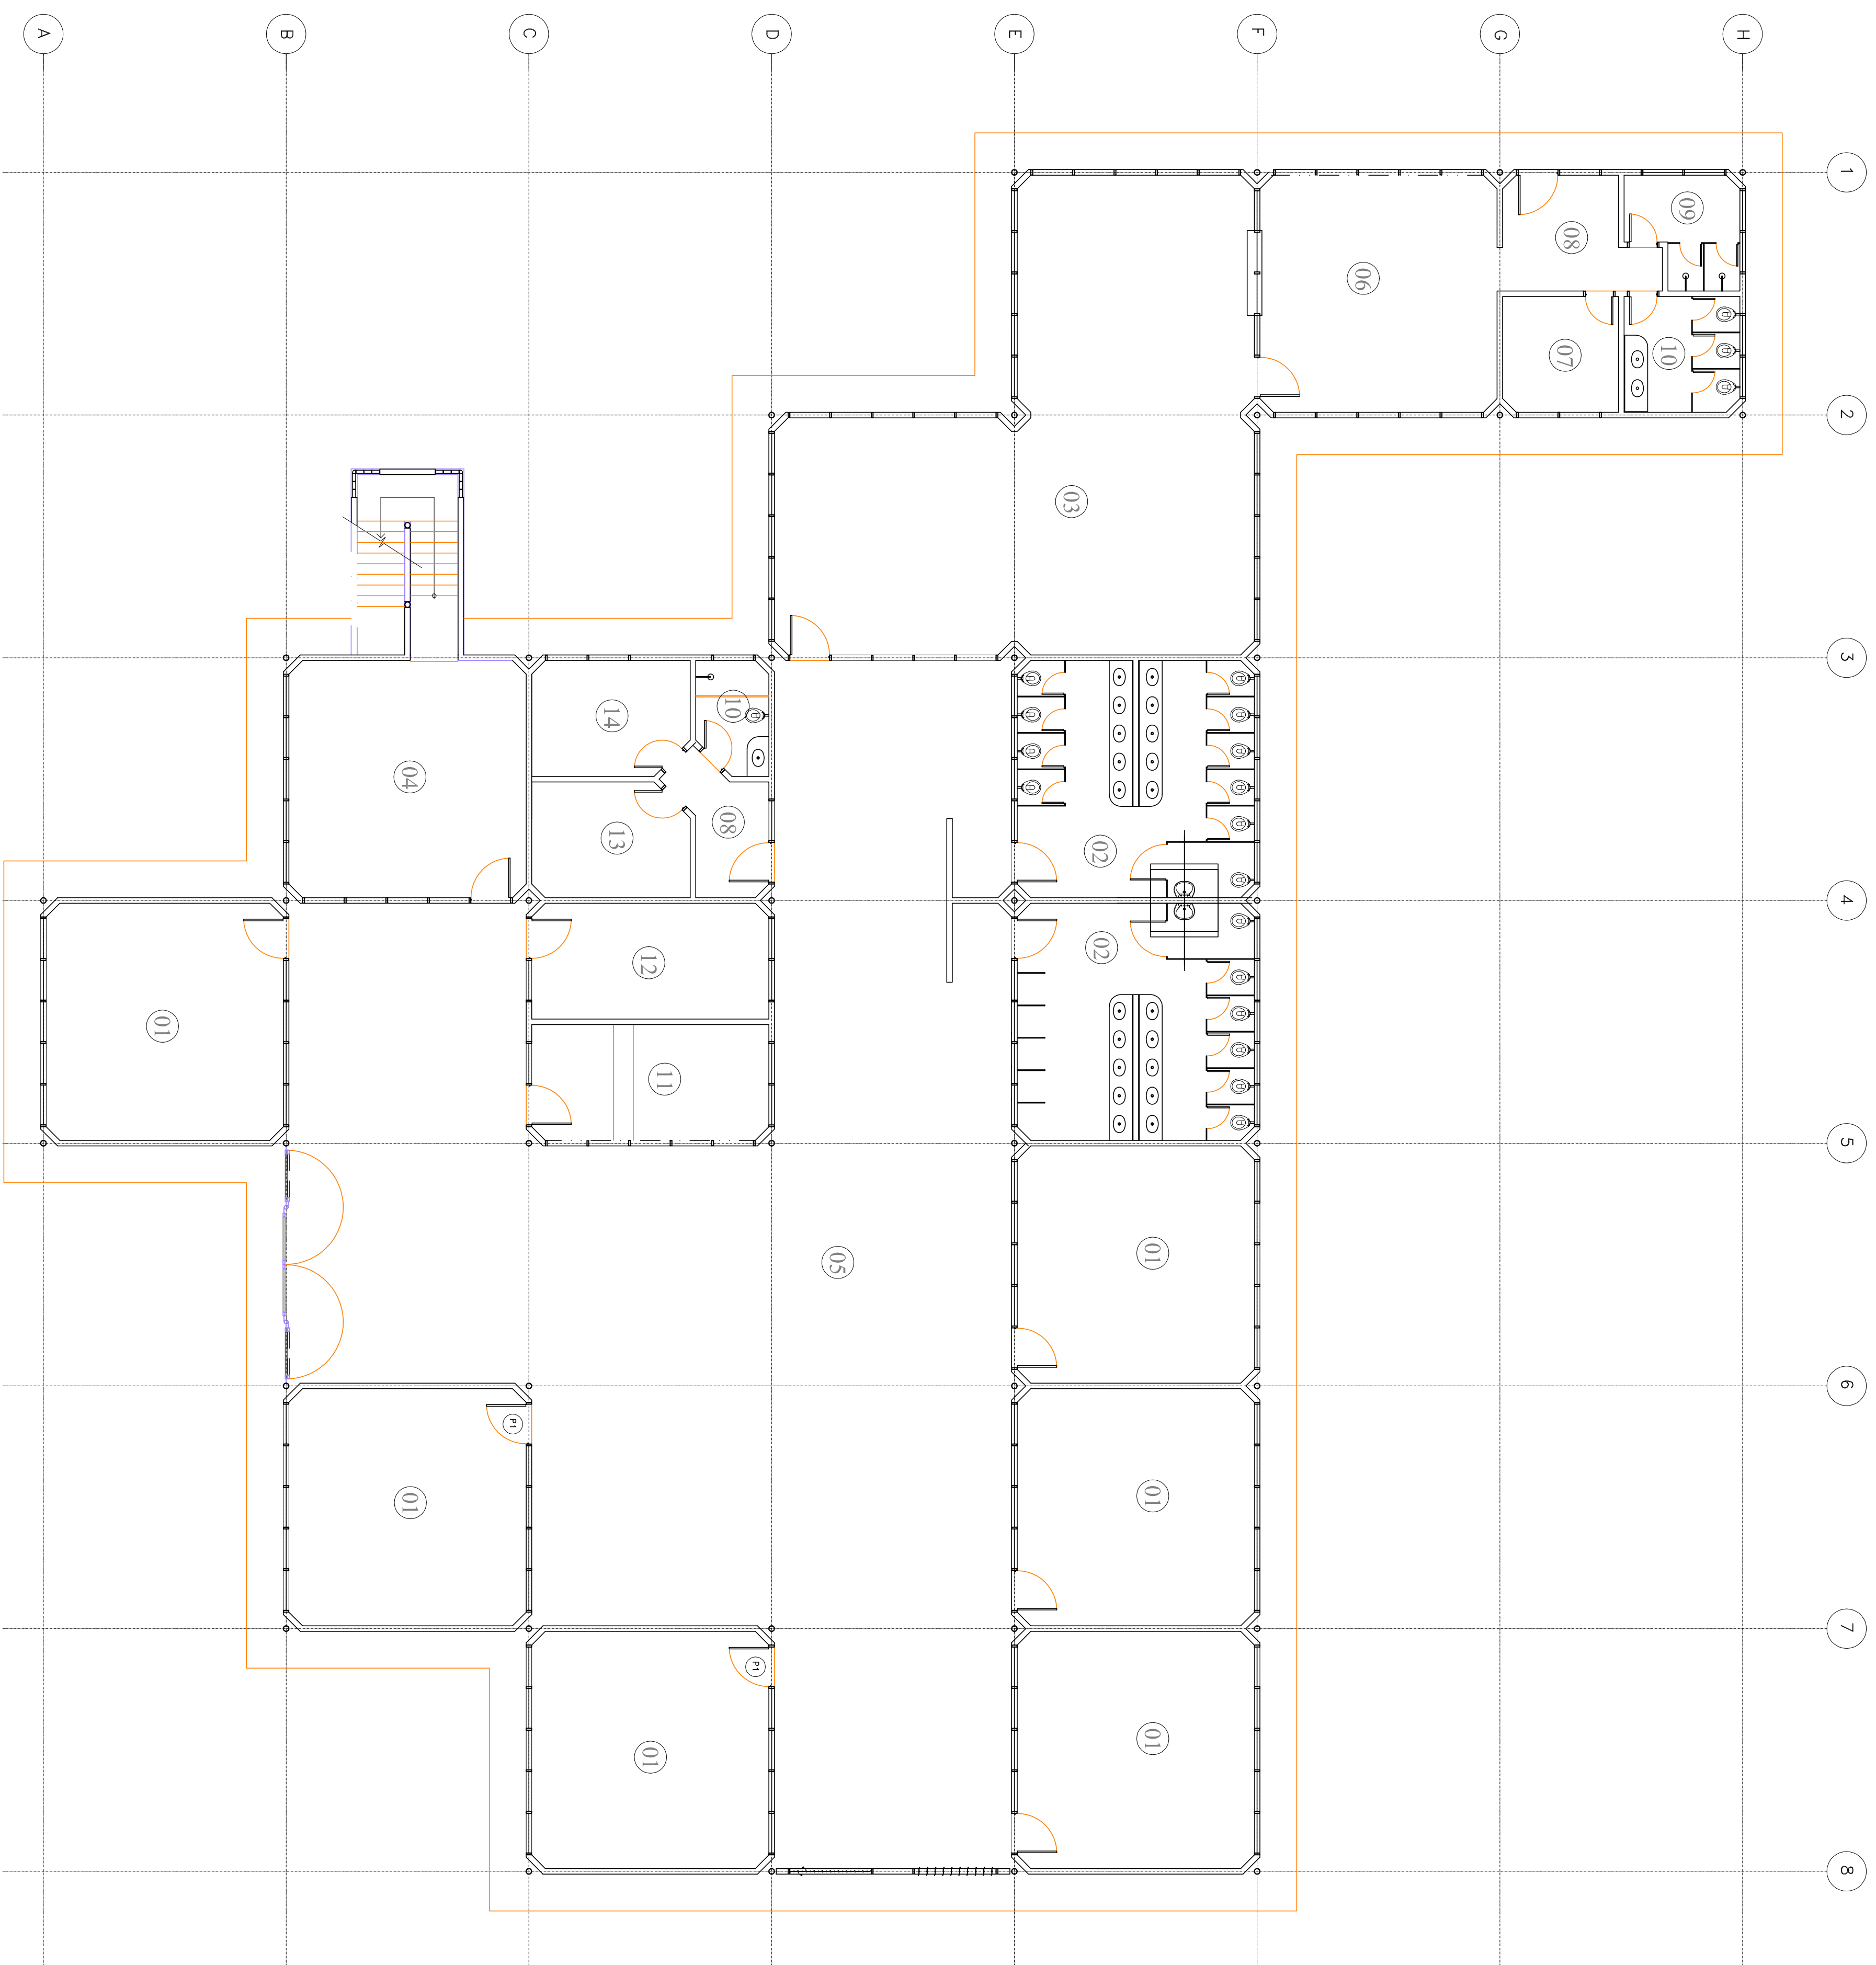
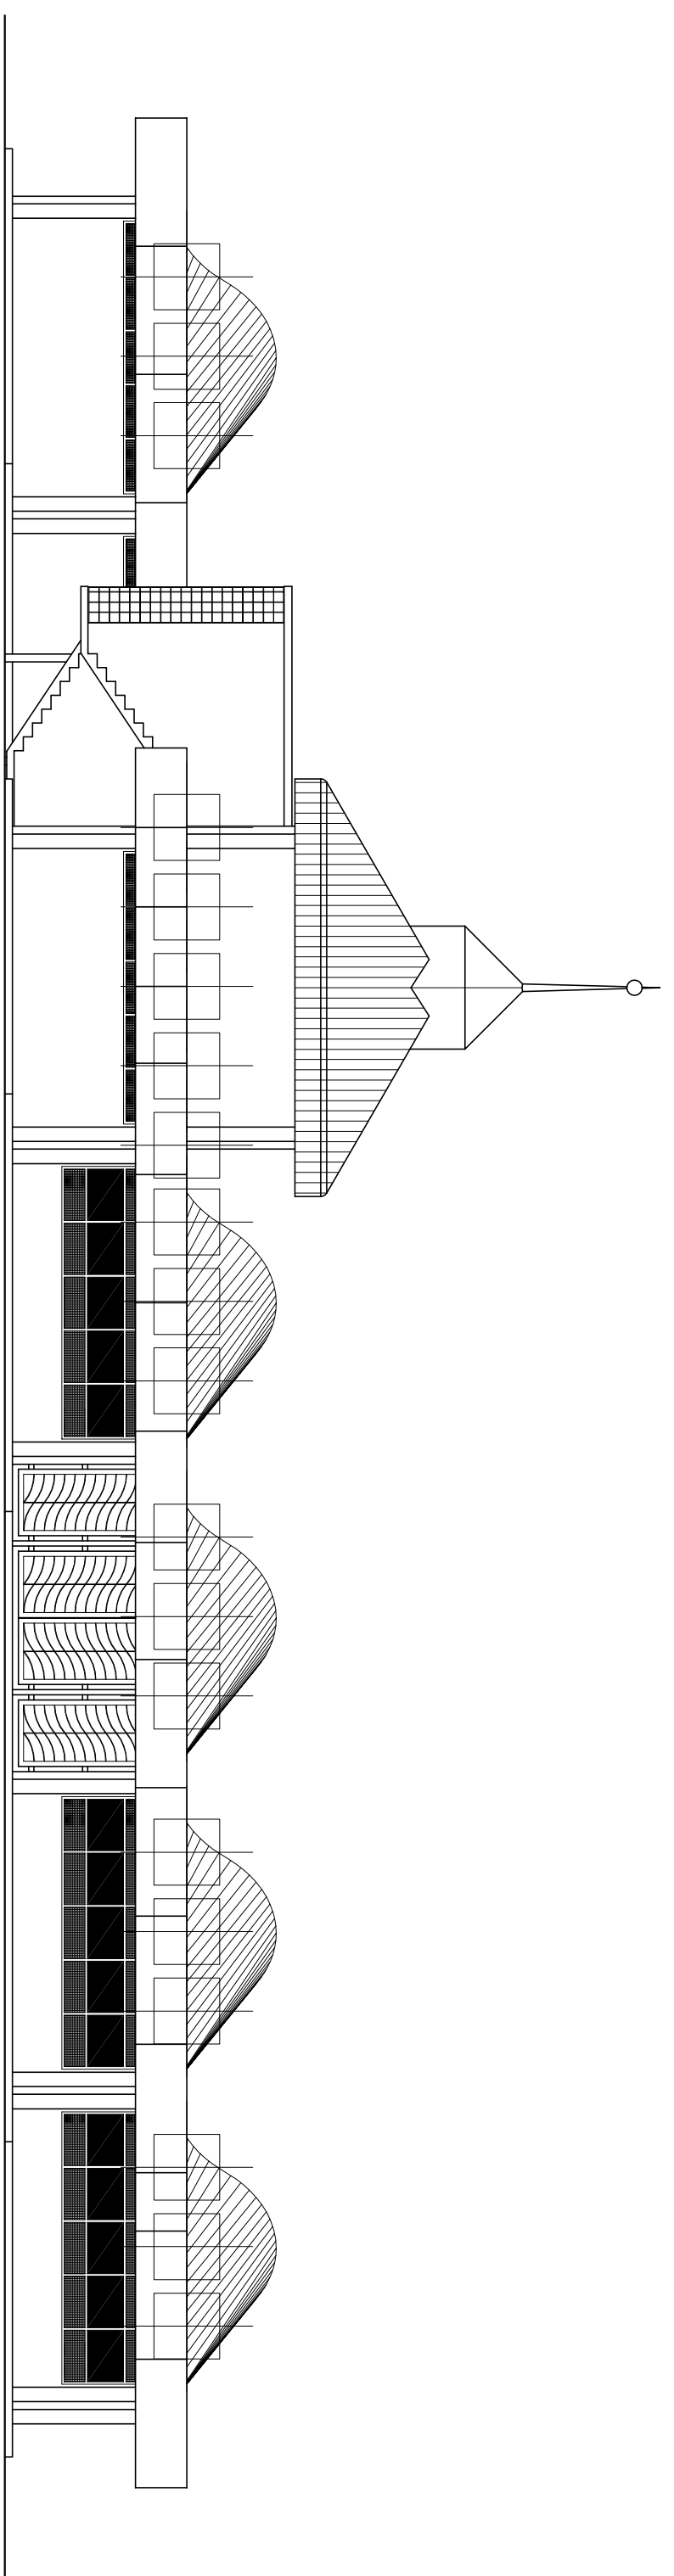


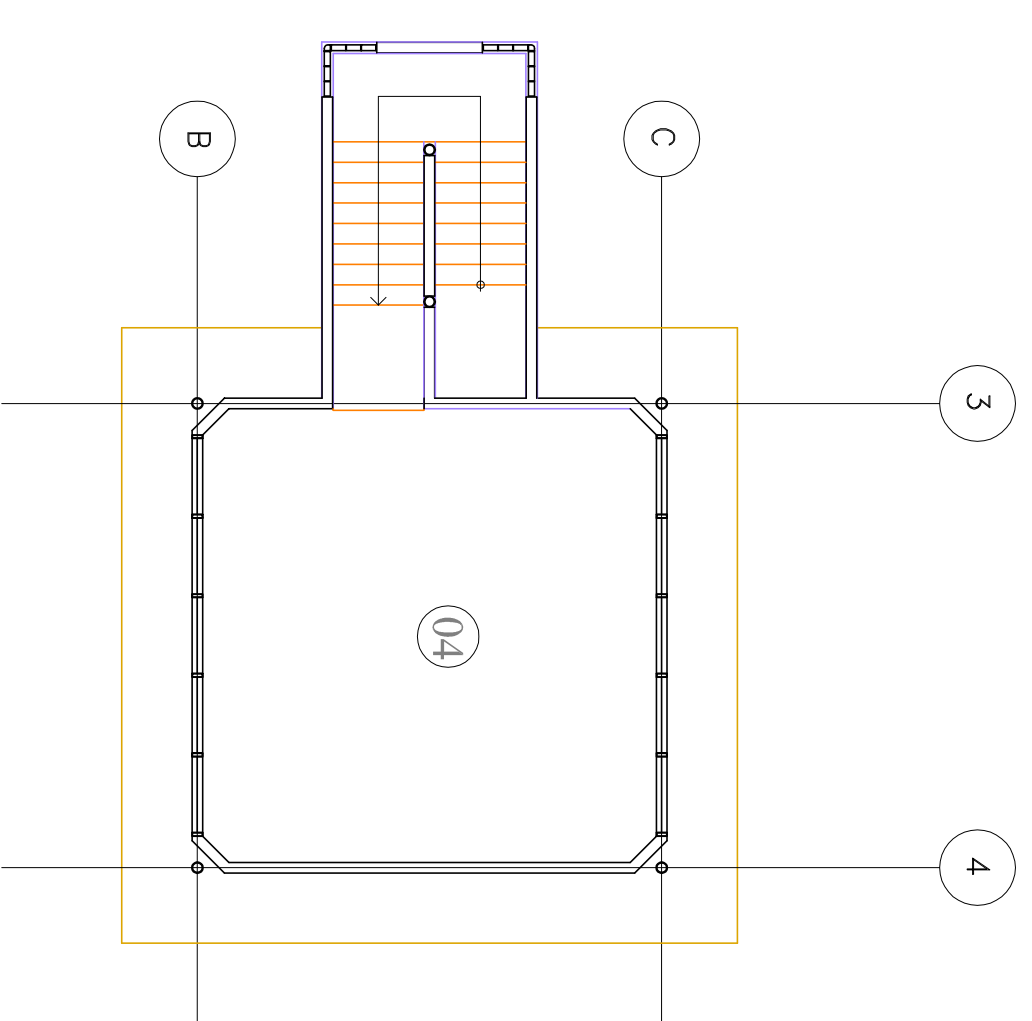

LEGENDA:

- 01 - SALA DE AULA
- 02 - SANITÁRIO
- 03 - REFEITÓRIO
- 04 - SALA MULT-USO
- 05 - PÁTIO COBERTO
- 06 - COZINHA
- 07 - DEPOSITO
- 08 - CIRCULAÇÃO
- 09 - VESTIÁRIO
- 10 - W.C.
- 11 - SECRETARIA
- 12 - SALA DE PROFESSORES
- 13 - ADMINISTRAÇÃO
- 14 - DIRETORIA

[illegible]